STAROSTA WARSZAWSKI ZACHODNI
Niniejsza dokumentacja była przedmiotem [illegible] art. 28b i 28c ustawy z dnia 17.05.1989r. Prawo geodezyjne i kartograficzne

kanalizacja deszczowa
przebudowa słupów i linii energetycznej i telekomunikacyjnej

179.2018 30. MAR. 2018
OD.6630 Ożarów Mazowiecki dnia

Z up. STAROSTY
mgr inż. Marek Wojciowicz
Przewodniczący
narady koordynacyjnej

MAPA
do celów projektowych

Skala 1 : 500
Obręb: **0004 Borzęcin Duży**
Gmina: **143207_2 Stare Babice**
Układ współrzędnych płaskich – **2000**
Układ wysokościowy - **Kronsztadt 2006**
OD.6640.1.4966.2017

Mapa w granicach oznaczonych kolorem niebieskim aktualna na dzień: **12.12.2017r.**

Nie wyklucza się istnienia w terenie innych nie wykazanych na niniejszej mapie urządzeń podziemnych , które nie były zgłoszone do inwentaryzacji lub o których brak jest informacji w instytucjach branżowych
Służebności gruntowych nie badano.

GEODETA UPRAWNIONY
mgr Michał SAJDAK
Świadectwo nr 2[illegible]151
wydane przez Głównego Geodetę Kraju
tel. 504 57-11-70

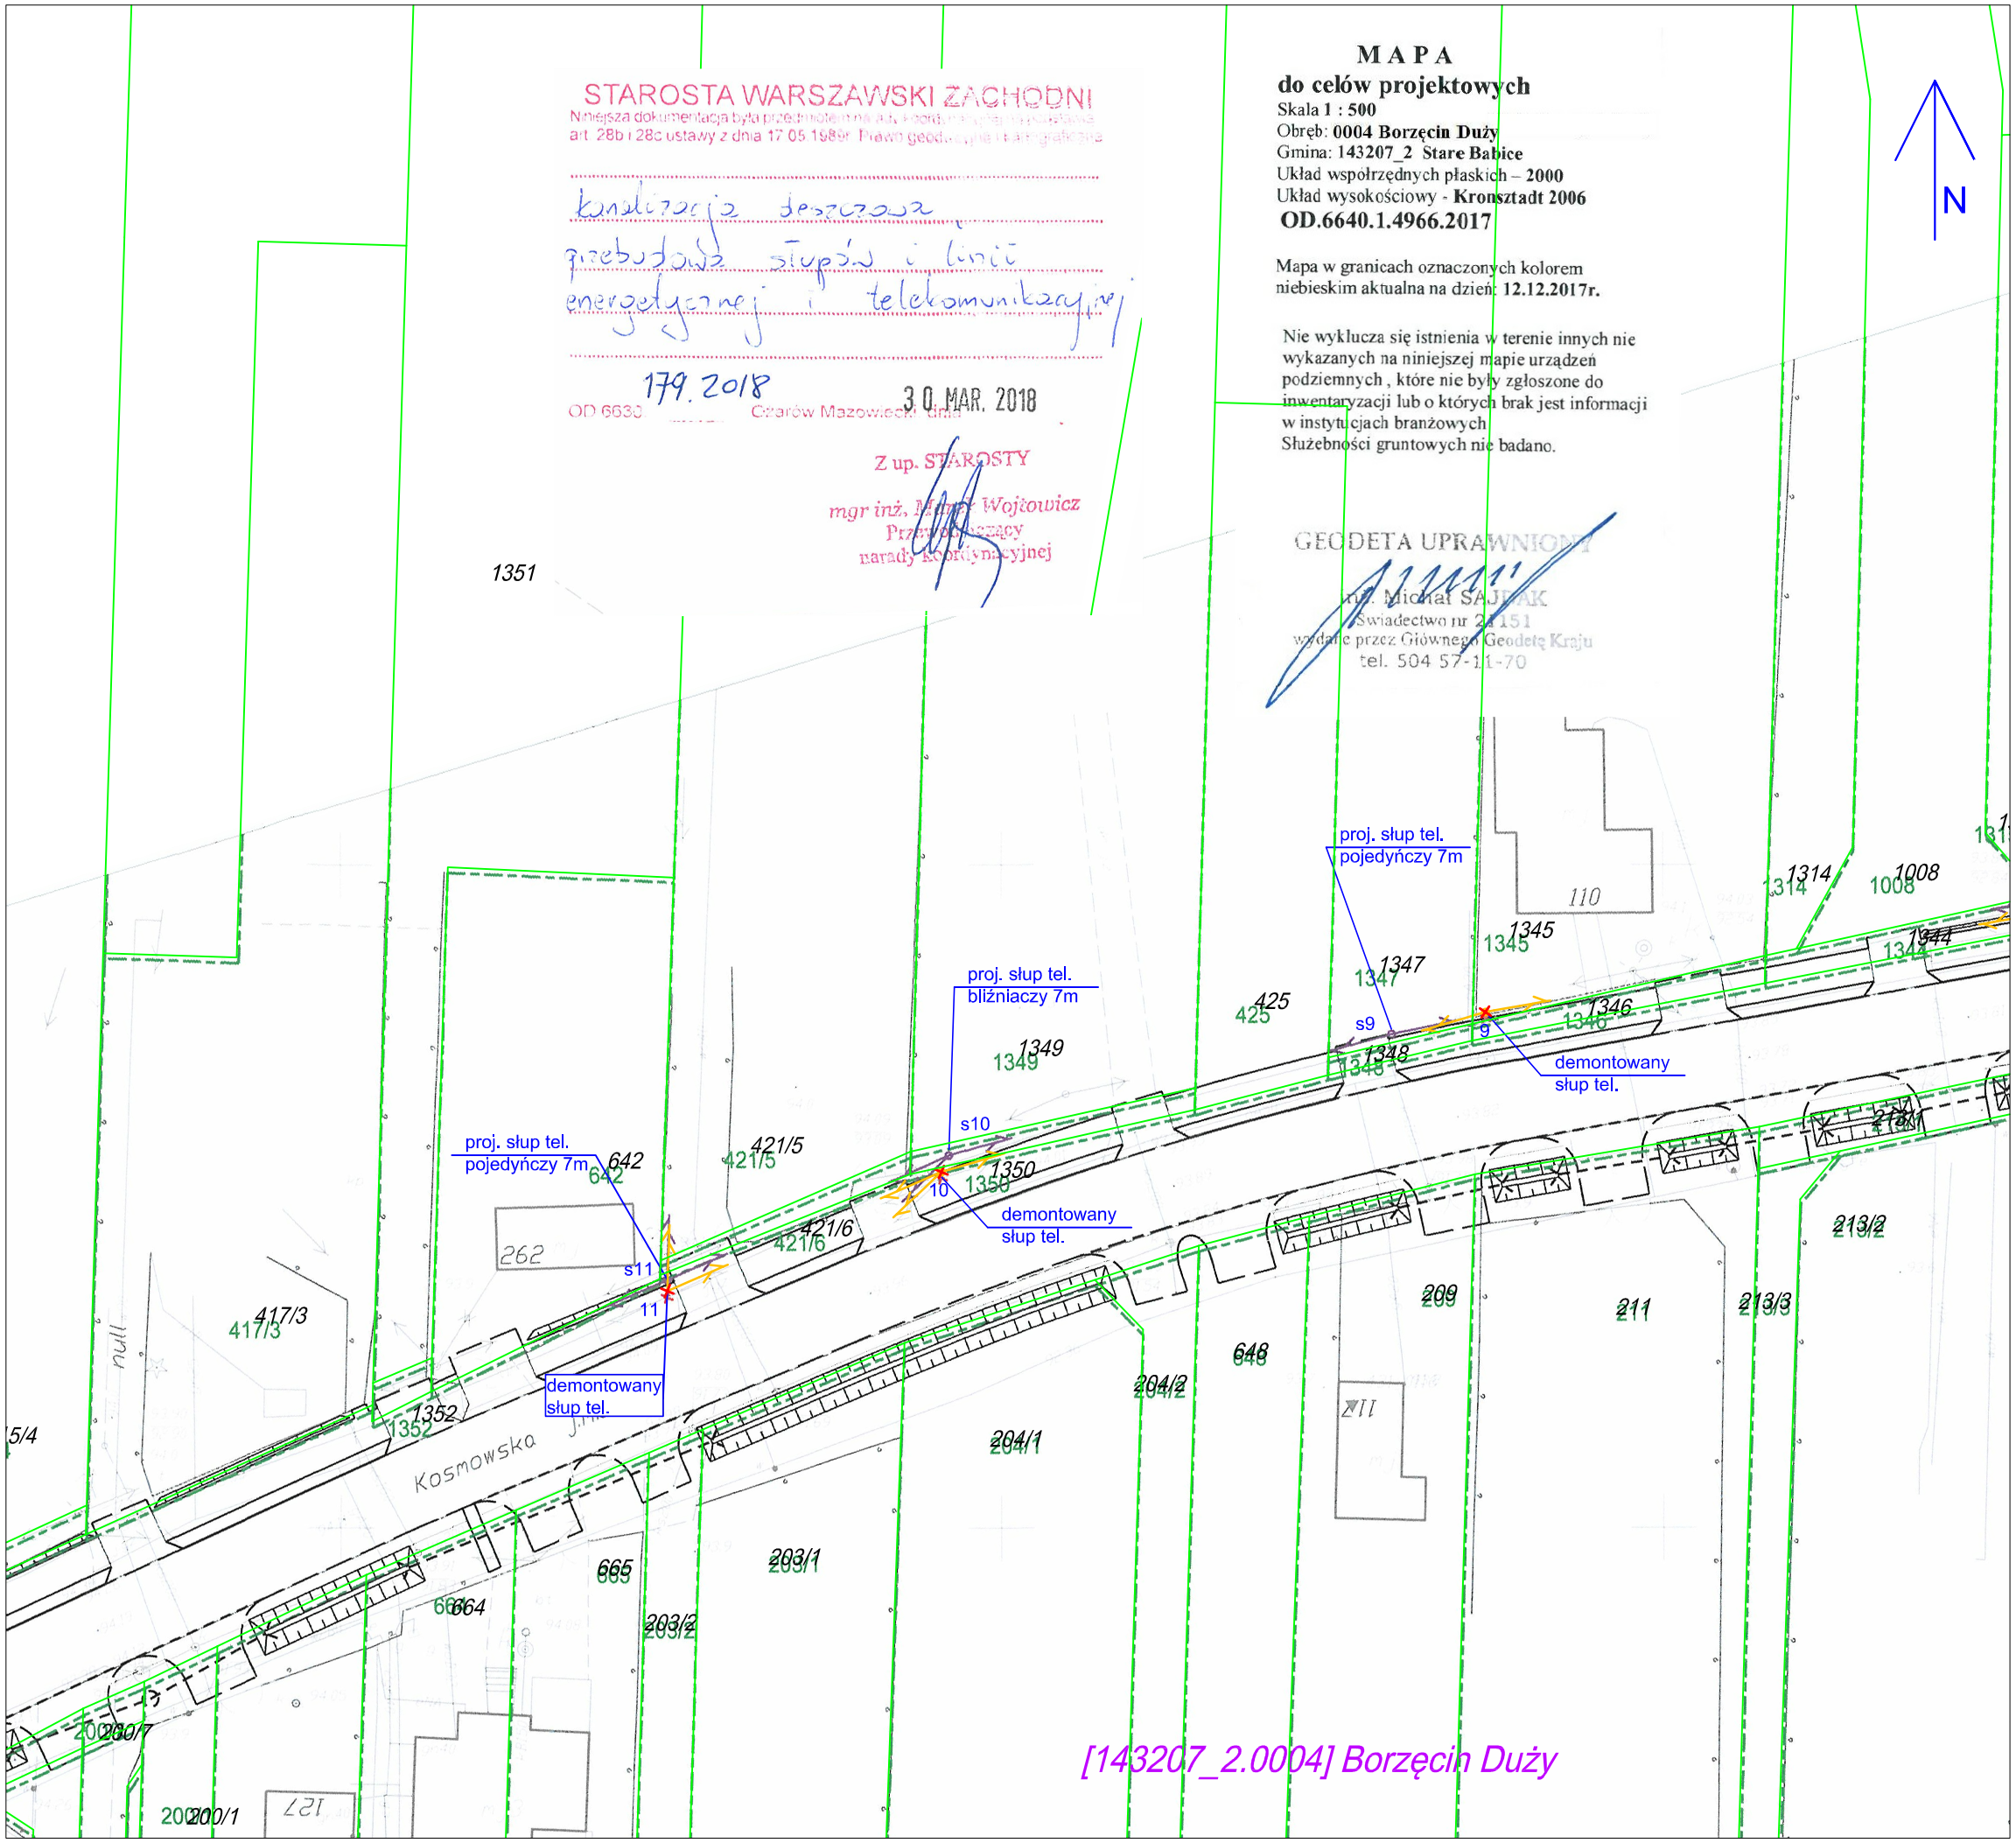

Legenda

	demontowany słup tel
	projektowany słup tel
1	demontowany słup teletechniczny
s1	projektowany słup teletechniczny
	granica działek
139	numer działki
	granica obrębu
Borzęcin Duży	nazwa obrębu

Inwestor:
ZARZĄD POWIATU WARSZAWSKIEGO ZACHODNIEGO
ul. Poznańska 129/133
05-850 Ożarów Mazowiecki

Wykonawca:
BIURO USŁUG INŻYNIERSKICH
Bartłomiej Małetka
ul. Cedrowa 22 Hipolitów, 05-074 Halinów
Tel.\Fax: (+48) 22 787 46 23
e-mail: biuro@buibm.pl www.buibm.pl

Inwestycja:
ROZBUDOWA DROGI POWIATOWEJ NR 4123W UL. KOSMOWSKIEJ W BORZĘCINIE DUŻYM I BORZĘCINIE MAŁYM NA ODC. OD UL. WARSZAWSKIEJ DO GRANICY GMINY STARE BABICE

Tytuł rysunku: Plan zagospodarowania terenu	Skala: 1 : 500
Faza: PROJEKT BUDOWLANY	Branża: TELETECHNICZNA
Projektował: inż. Leszek Stułka, upr. nr B-TP/07/94	Podpis:
Sprawdził: mgr inż. Grzegorz Giermakowski, upr. nr DTK-W SB/02477/04/U	Podpis:
Opracował:	Podpis:
Data: czerwiec 2018	Nr rys.: 2 / Nr ark.: 5 / Tom: IV