
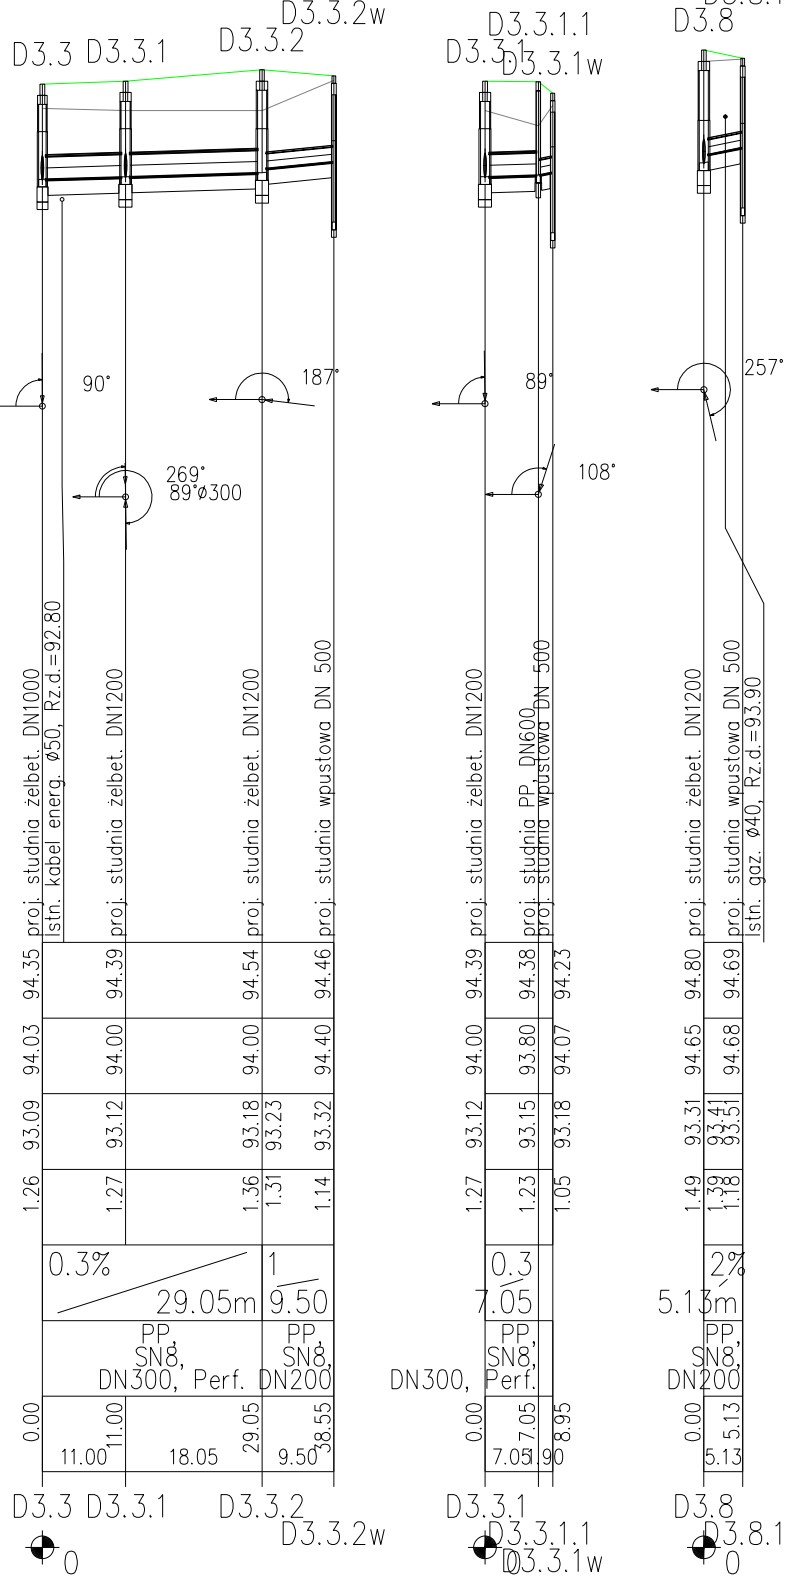
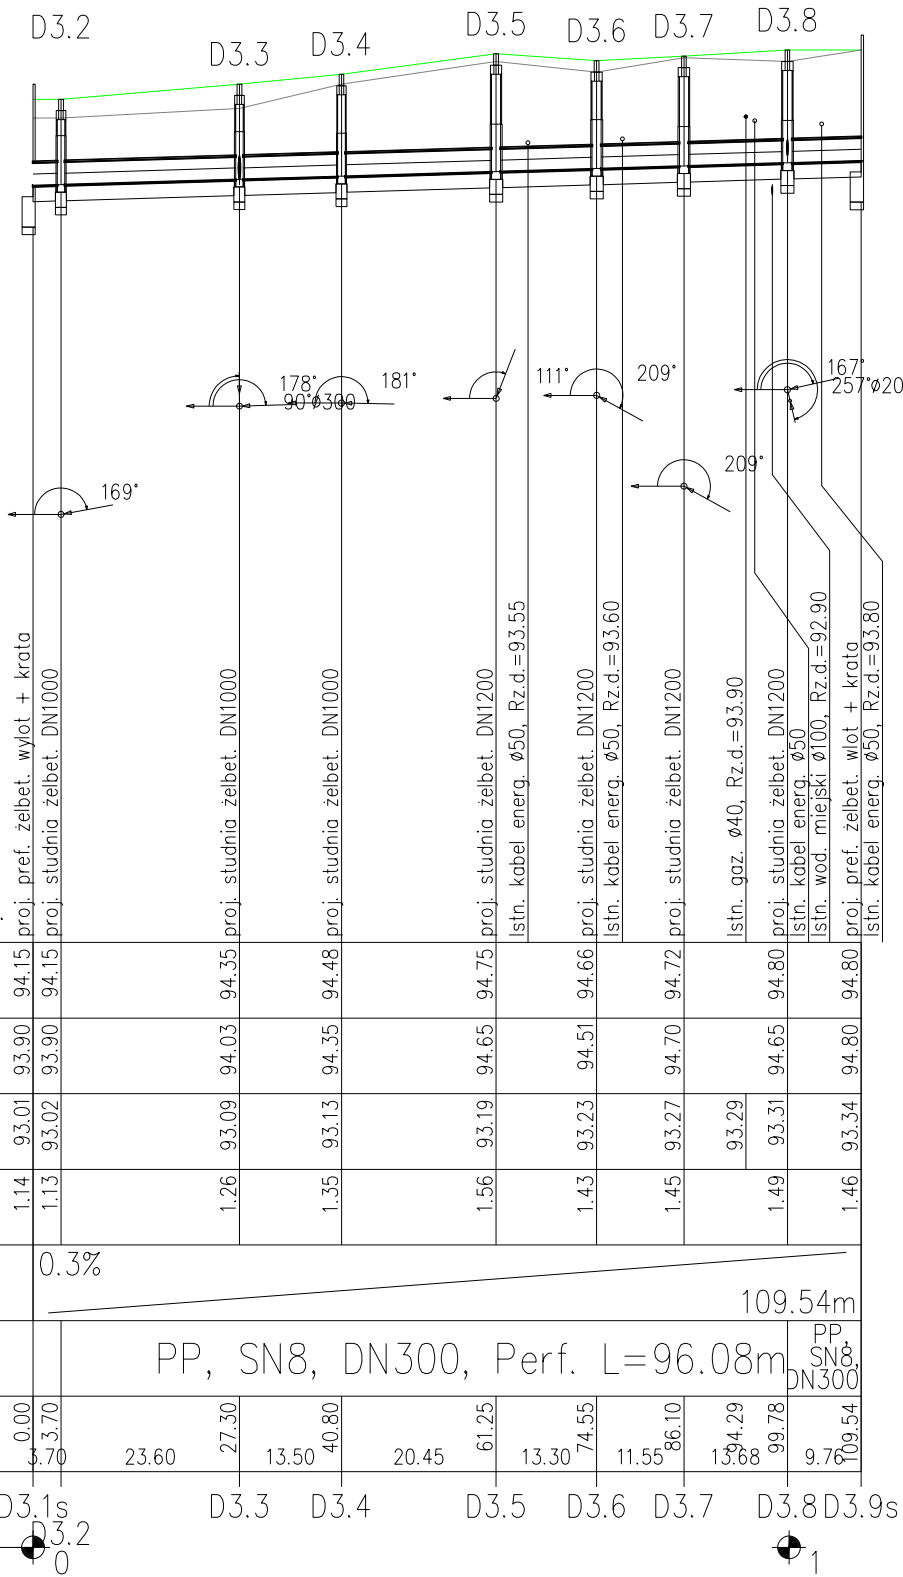


POZIOM PORÓWNAWCZY	83.00 m n.p.m.
PROJ. RZĘDNA TERENU	
RZĘDNA TERENU ISTN.	
RZĘDNA DNA KANAŁU	
ZAGŁĘBIENIE DNA KANAŁU	
SPADKI, DŁUGOŚCI	
ŚREDNICA, MATERIAŁ	
ODLEGŁOŚCI	
HEKTOMETRY	

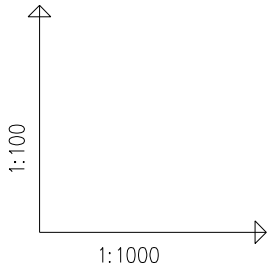

1. Przed rozpoczęciem do robót należy potwierdzić zagłębienie istniejących sieć uzbrojenia terenu.
2. Włazy studni stosować klasy D400 z wypełnieniem betonowym z wkładką tłumiącą.

Investor:

ZARZĄD POWIATU  
WARSZAWSKIEGO ZACHODNIEGO  
z siedzibą  
ul. Poznańska 129/133  
05-850 Ożarów Mazowiecki

Wykonawca:

BIURO USŁUG INŻYNIERSKICH

Bartłomiej Małętka

ul. Cedrowa 22 Hipolitów, 05-074 Halinów

Tel./Fax: (+48) 22 787 46 23

e-mail: biuro@buibm.pl    www.buibm.pl

Investycja:

Rozbudowa drogi powiatowej nr 4128W ul. Izabelińska i ul. Sienkiewicza oraz drogi powiatowej nr 4130W ul. 3-go Maja wraz z budową ronda na skrzyżowaniu ul. 3-go Maja i ul. Sienkiewicza w m. Izabelin, gm. Izabelin i gm. Stare Babice

Tytuł rysunku:

Skala:

PROFIL PODŁUŻNY

1:100  
1:1000

Faza:

Branża:

PROJEKT WYKONAWCZY

SANITARNA

Projektant:

Podpis:

mgr inż. Mariusz Skruszeniec  
upr. nr Wa-120/02

Sprawdzający:

Podpis:

mgr inż. Wojciech Barański  
upr. nr St 359/88

Opracował:

Podpis:

mgr inż. Bartłomiej Małętka  
Rafał Polak

Data:

Nr rys.:

Tom:

lipiec 2016

KD-PP-05

III