UL. WISLANA PROFIL PODŁUŻNY skala 1:100/1000

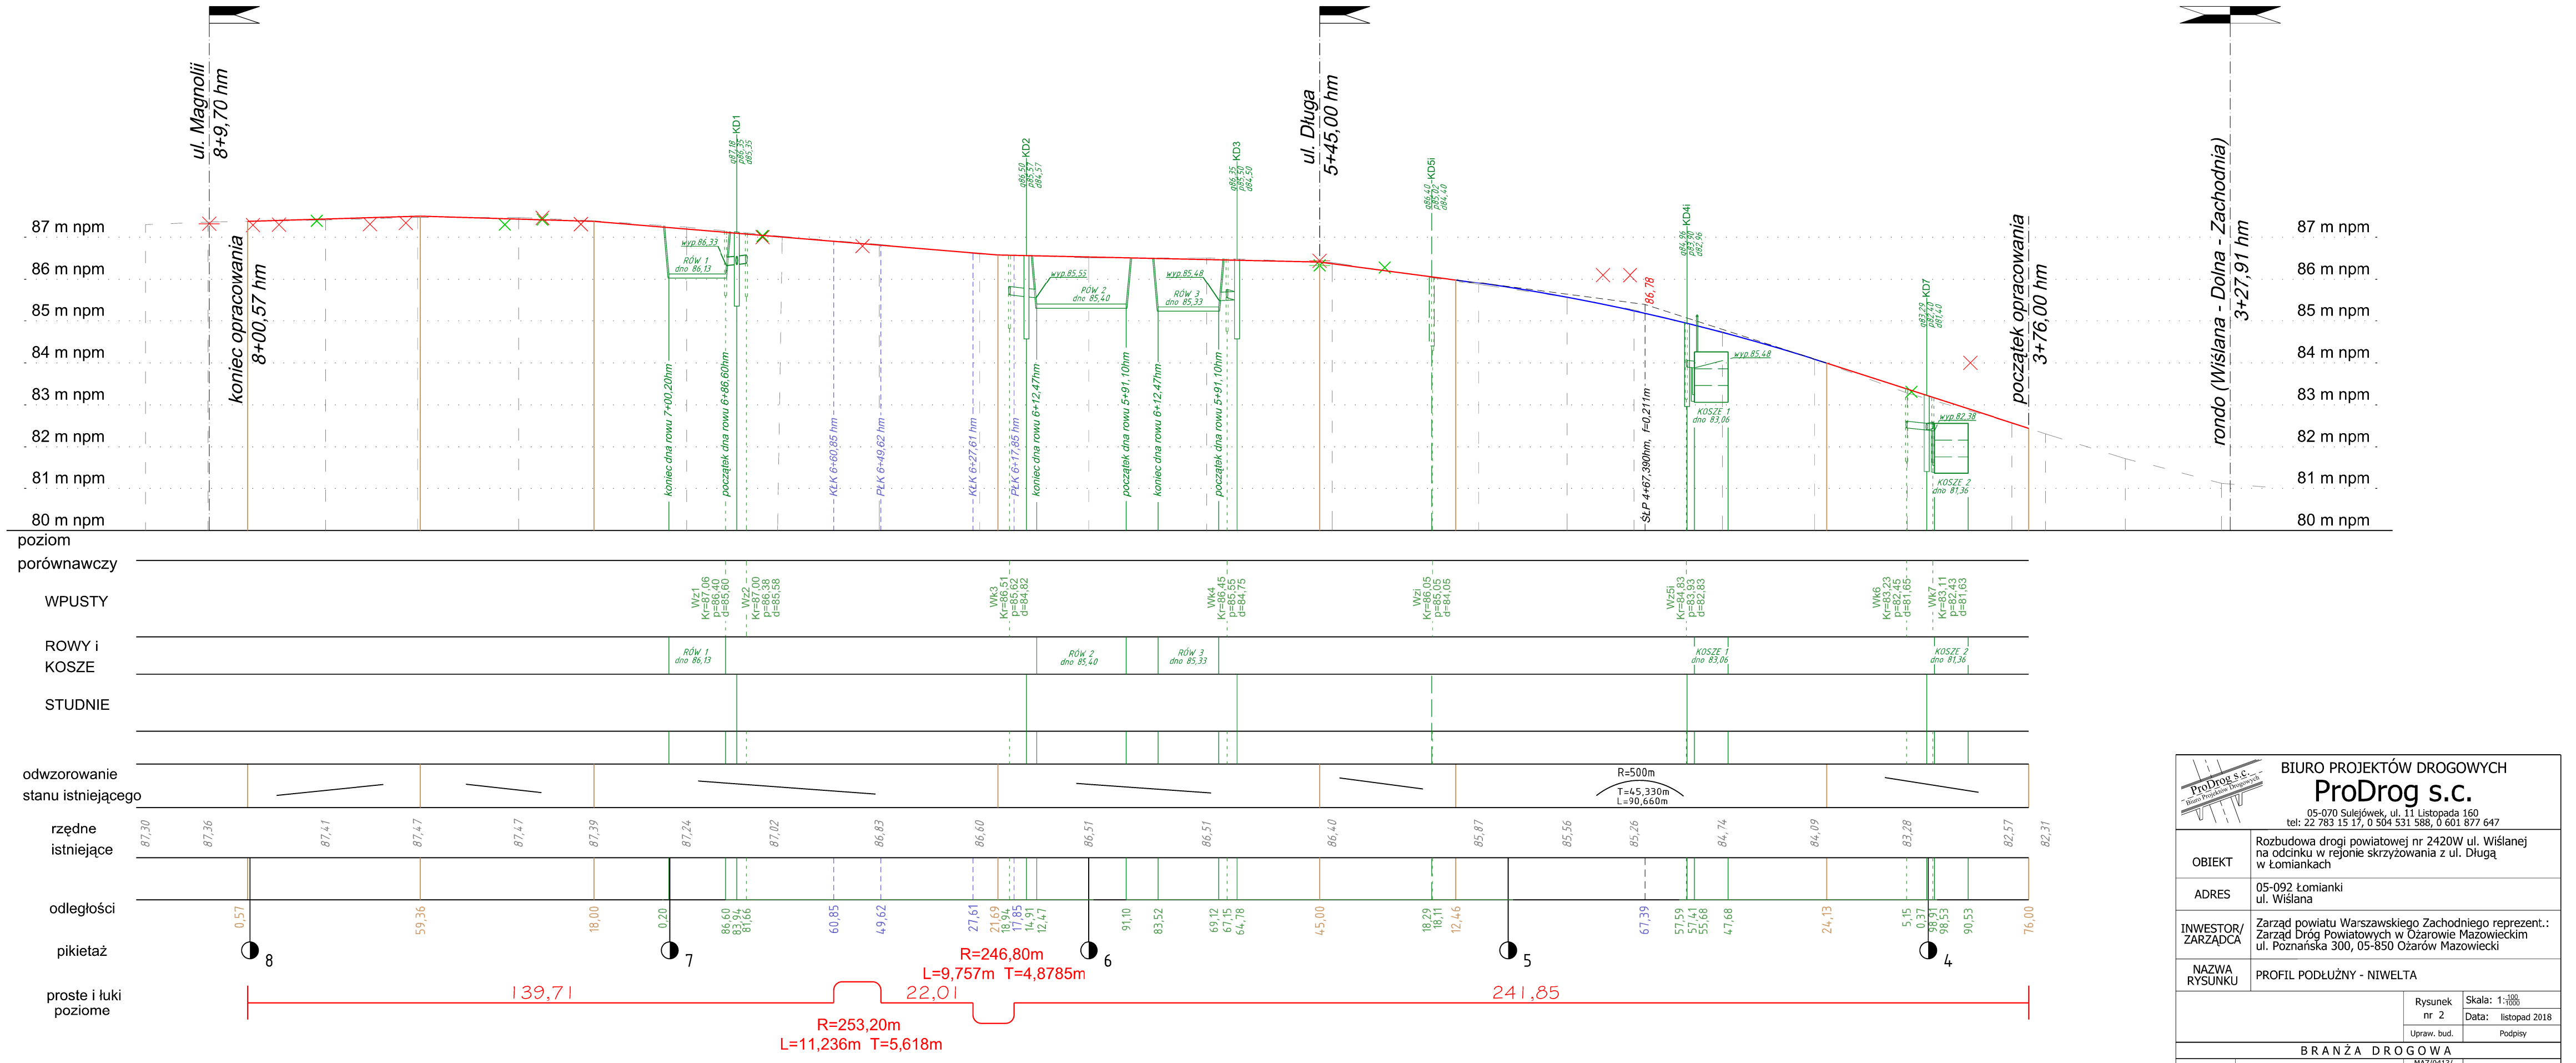

BIURO PROJEKTÓW DROGOWYCH
ProDrog s.c.
05-070 Sulejówek, ul. 11 Listopada 160
tel: 22 783 15 17, 0 504 531 588, 0 601 877 647

OBIEKT	Rozbudowa drogi powiatowej nr 2420W ul. Wiślanej na odcinku w rejonie skrzyżowania z ul. Długą w Łomiankach
ADRES	05-092 Łomianki ul. Wiślana
INWESTOR/ ZARZĄDCA	Zarząd powiatu Warszawskiego Zachodniego reprezent.: Zarząd Dróg Powiatowych w Ożarowie Mazowieckim ul. Poznańska 300, 05-850 Ożarów Mazowiecki
NAZWA RYSUNKU	PROFIL PODŁUŻNY - NIWELTA

Rysunek nr 2 | Skala: 1:100/1000 | Data: listopad 2018

Uprav. bud. | Podpisy

BRANŻA DROGOWA

Projektant	mgr inż. Piotr Oniszk	MAZ/0413/ PWOD/13
Sprawdzający	mgr inż. Jan W. Sałyga	MAZ/0311/ PWOD/14