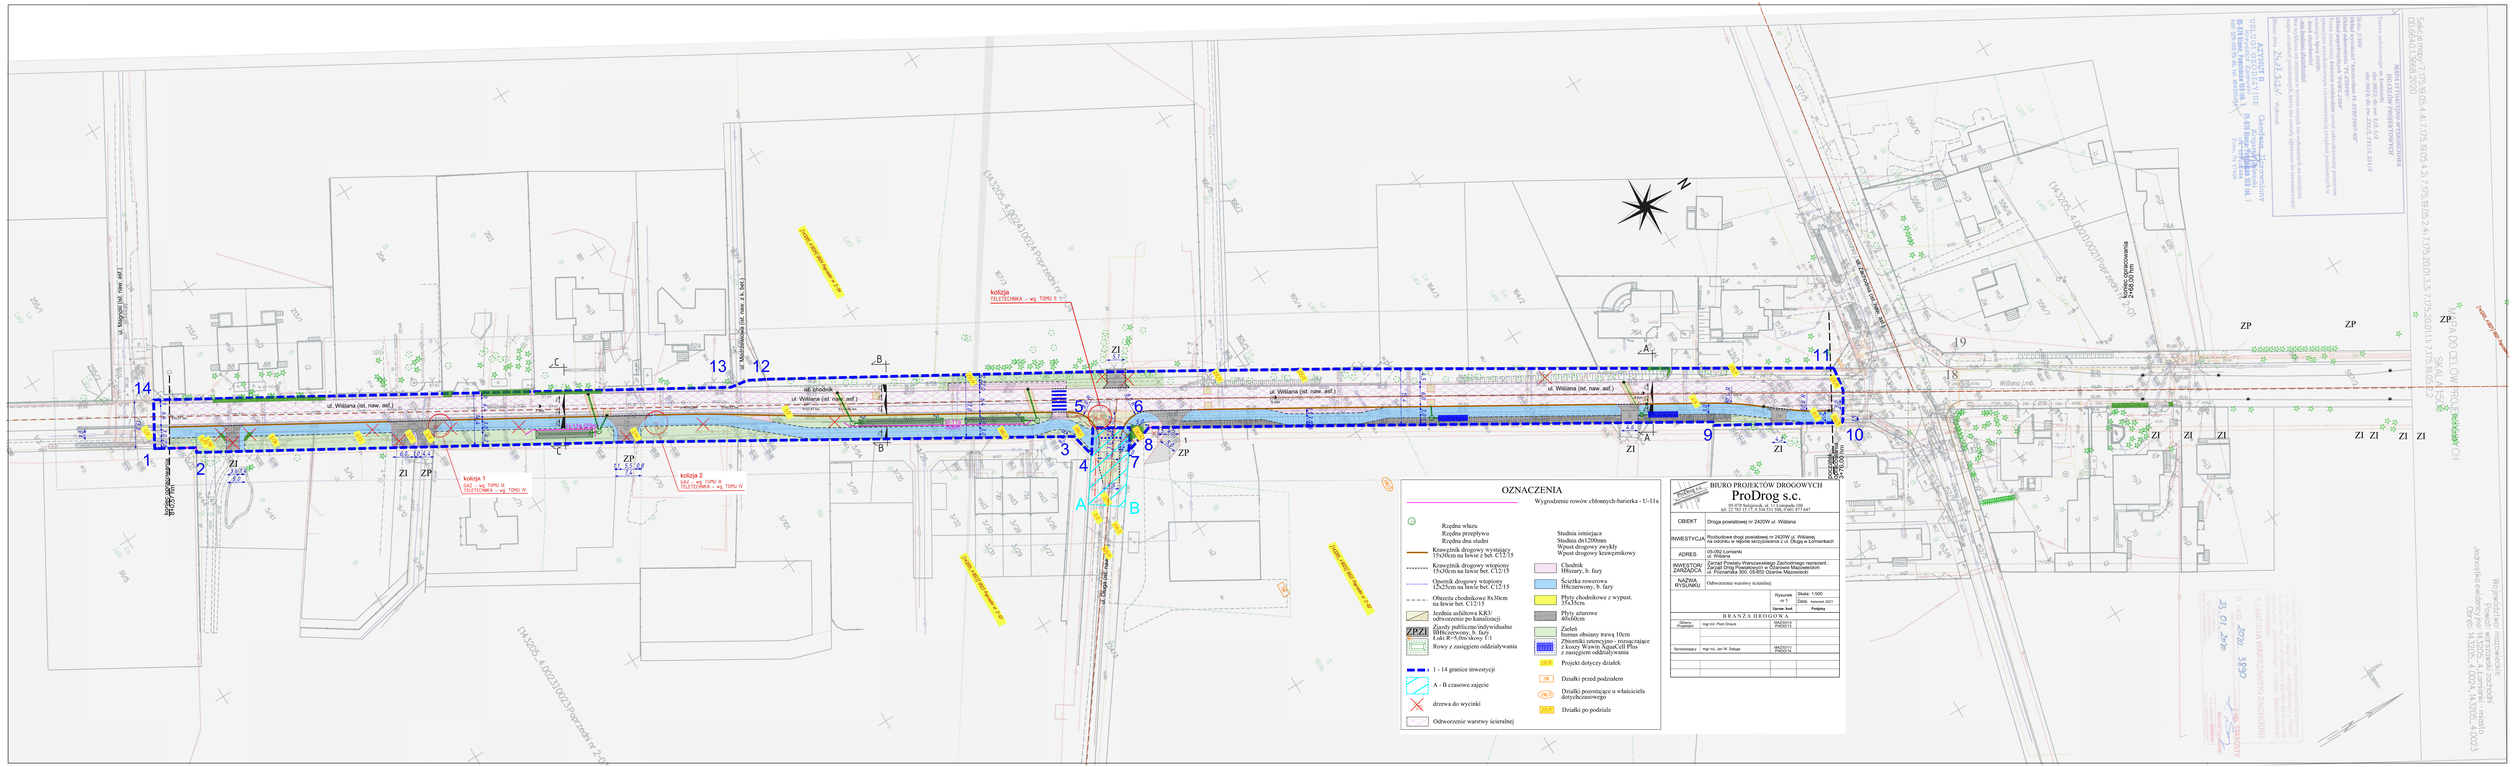
ul. Wiślana (ist. naw. asf.)
ul. Magnoli (ist. naw. asf.)
ul. Modrzewiowa (ist. nawierzchnia A, bet.)
ul. Orzechowa
ul. Długa (ist. naw. asf.)
ul. Wiślana (ist. nawierzchnia A, bet.)
ul. Wiślana (ist. naw. asf.)
ul. Wiślana (ist. nawierzchnia A, bet.)
ul. Wiślana (ist. nawierzchnia A, bet.)
ul. Wiślana (ist. nawierzchnia A, bet