



WIDOK BALUSTRADY Z GÓRY 1 : 20

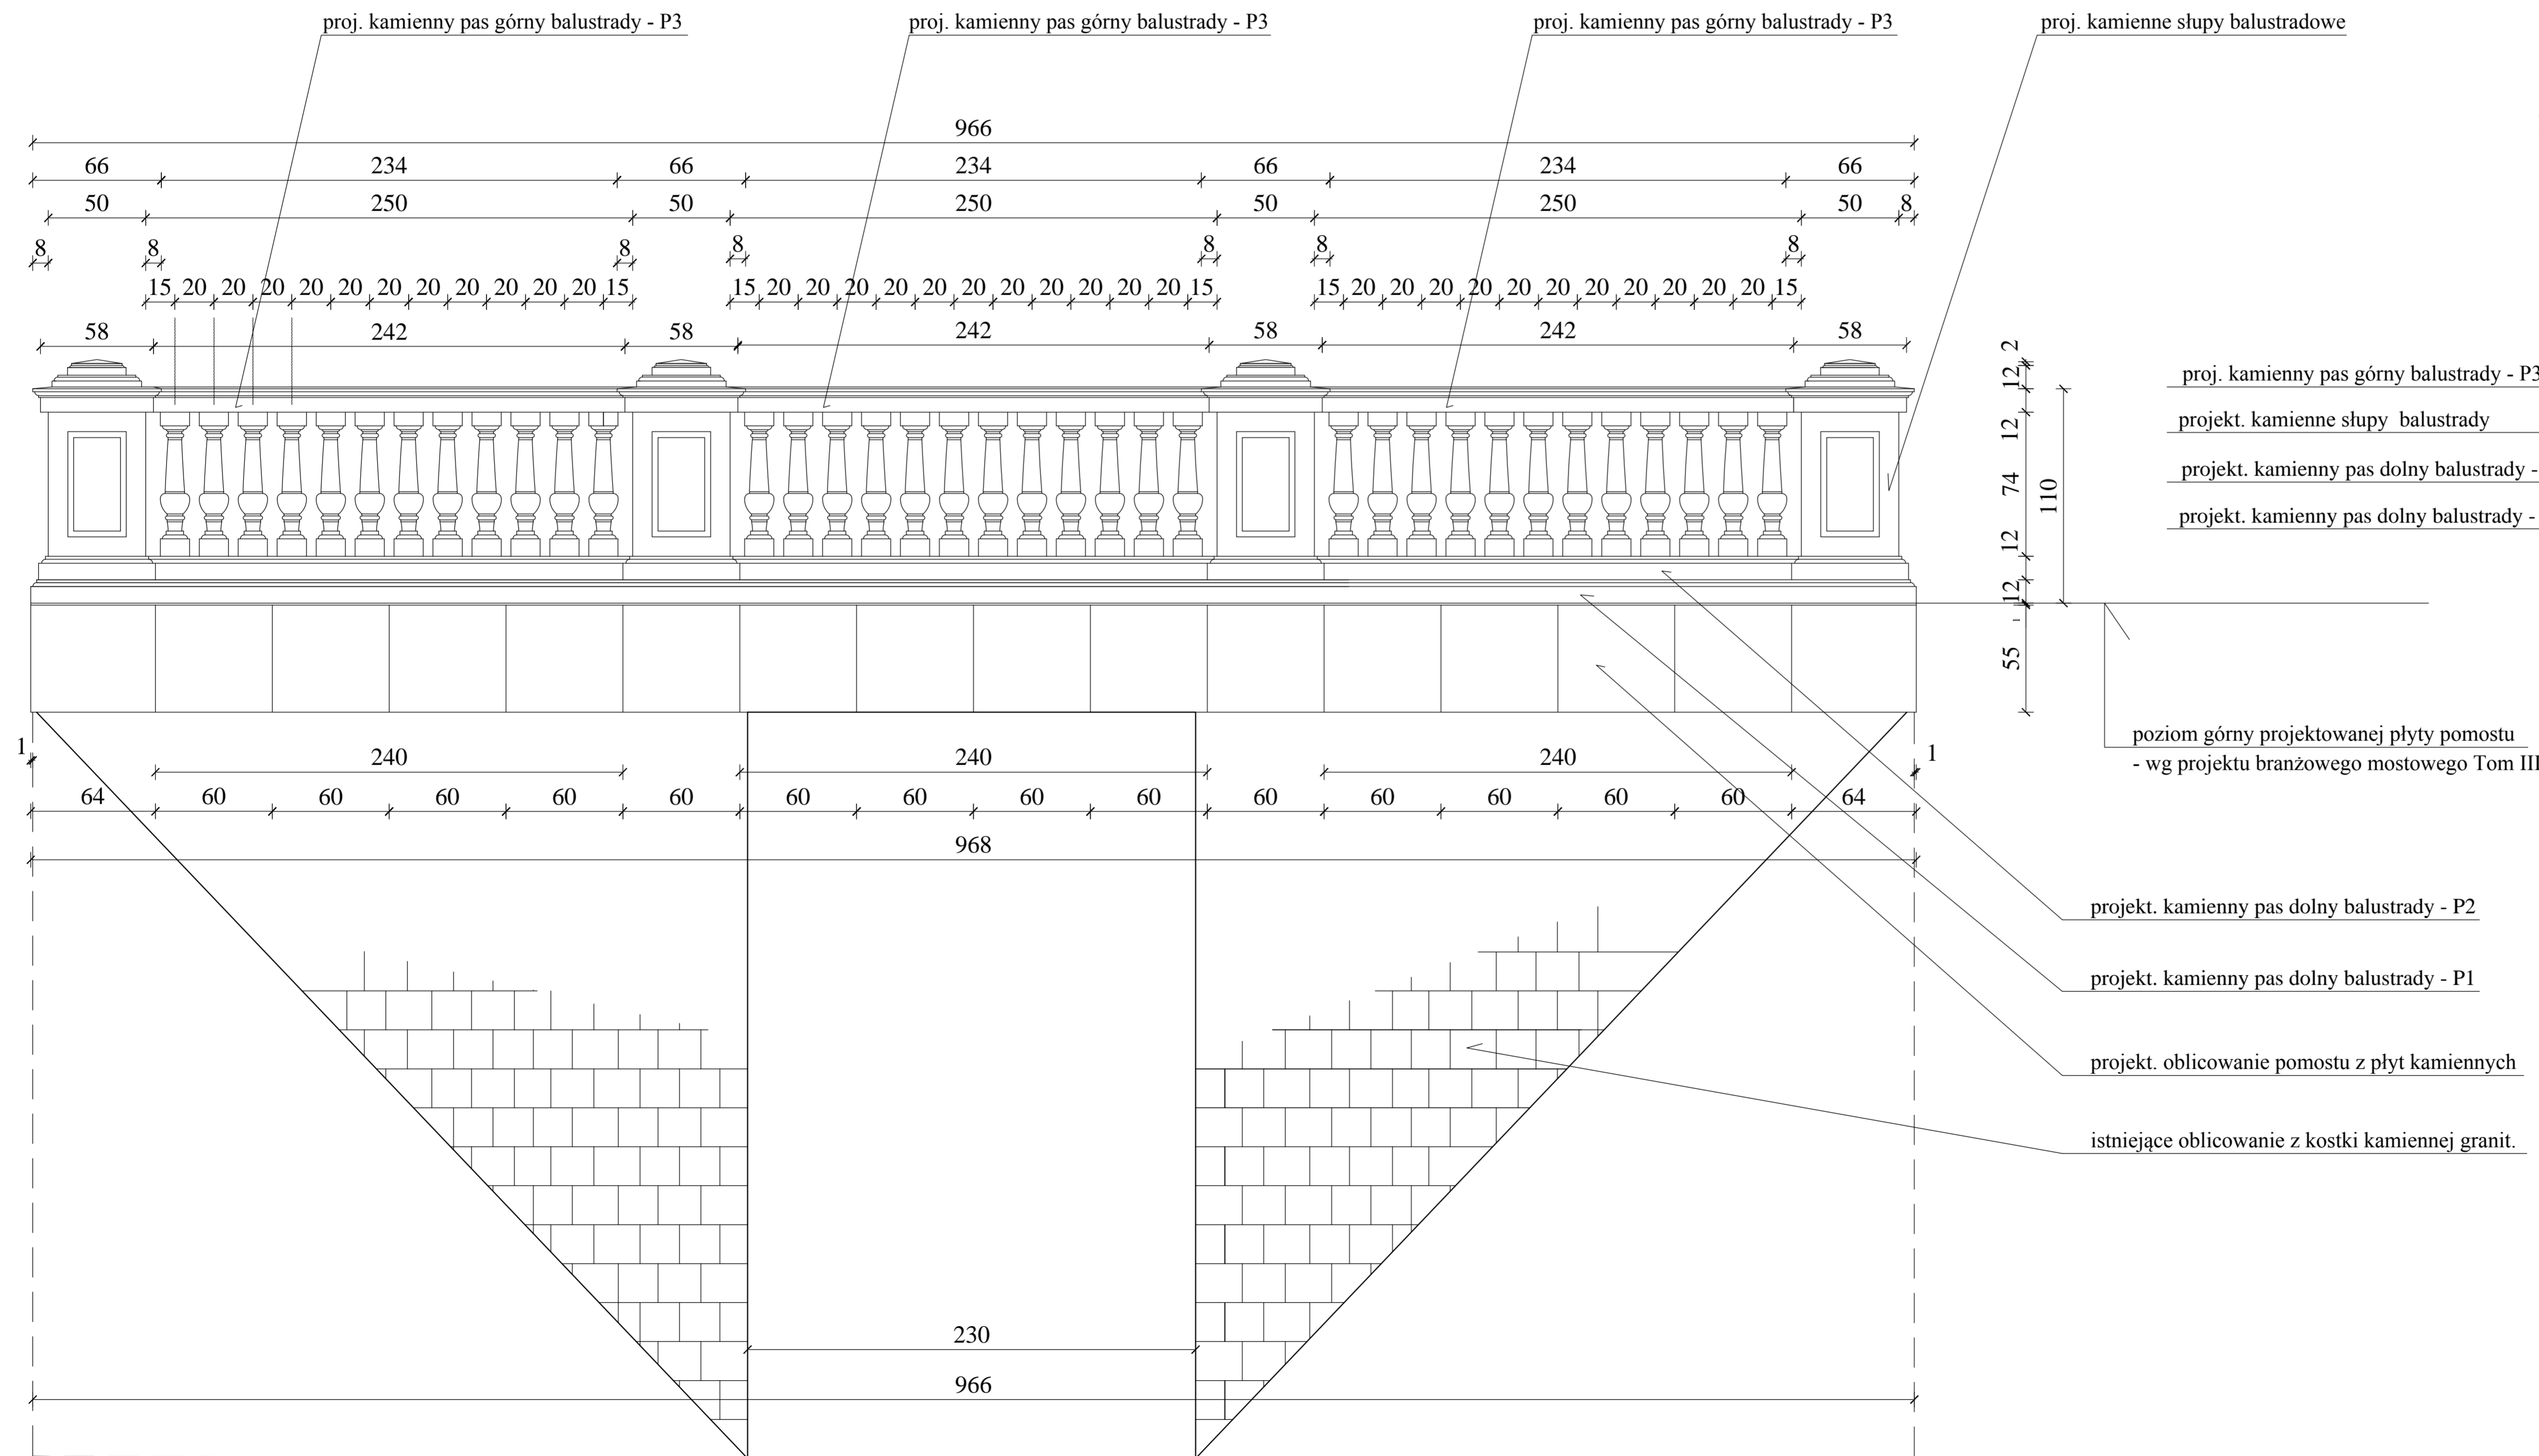

WIDOK MOSTU Z BOKU 1 : 20

UWAGA :
 Przed przystąpieniem do robót należy wszystkie wymiary sprawdzić w naturze. W przypadku stwierdzenia istotnych rozbieżności z projektem, należy powiadomić autorskie biuro projektów.

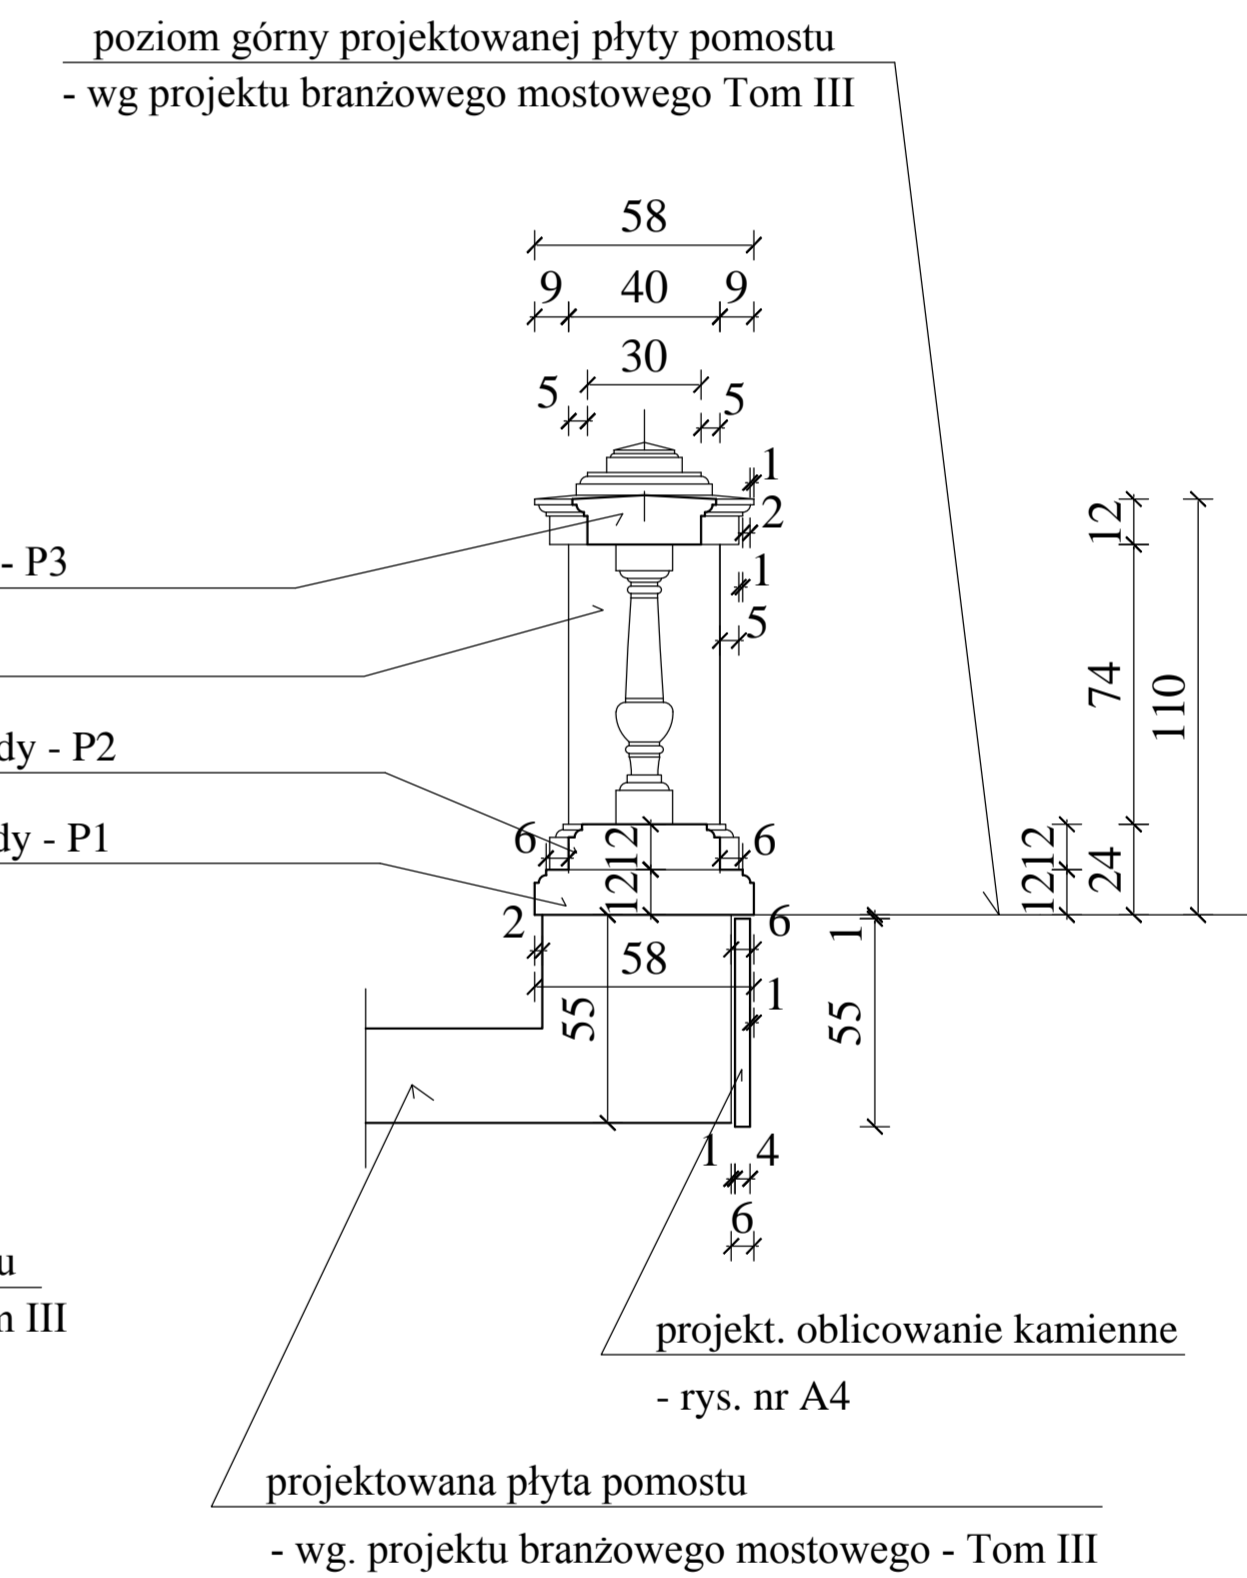

PRZEKRÓJ A - A 1 : 20

Inwestor:	Powiat Warszawski Zachodni, Zarząd Dróg Powiatowych w Ożarowie Mazowieckim ul. Poznańska 300, 05-850 Ożarów Mazowiecki		Nr rys:	A-2
Tytuł projektu:	ROZBUDOWA PASA DROGOWEGO DROGI POWIATOWEJ NR 4126AV (UL. P. JAKUBOWICZAJA) ZWIĄZANEGO M. IN. Z ROZBUDOWĄ MOSTU I DOJAZDÓW DO MOSTU W M. LIPKÓW GM. STARE BABICE			Skala: 1:20
	PROJEKT ROZBUDOWY MOSTU - BALUSTRADY - Tom IV			Format:
Treść rysunku:	MOST PO ROZBUDOWIE - BALUSTRADY WIDOK I PRZEKRÓJ A-A - wymiarowanie			Stadium: PROJEKT BUDOWLANY I WYKONAWCZY
Stanowisko:	Imię i nazwisko:	Specjaln.:	Nr uprawnień:	Data:
Projektant:	mgr inż. arch. ARTUR MIERNIK	architekt.	BL-P00044/2005	07-2019
Opracowanie:	mgr inż. BARBARA ADAMSKA	architekt. kraj.		
Biuro projektów:	PRACOWNIA PROJEKTOWA FRAXINUS ULLANGIEWICZA 20/1, 02-071 WARSZAWA			Branża: ARCHITEKTURA
	WSZELKIE PRAWA ZASTRZEŻONE			Data: lipiec 2019