


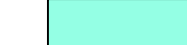













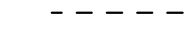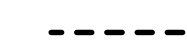



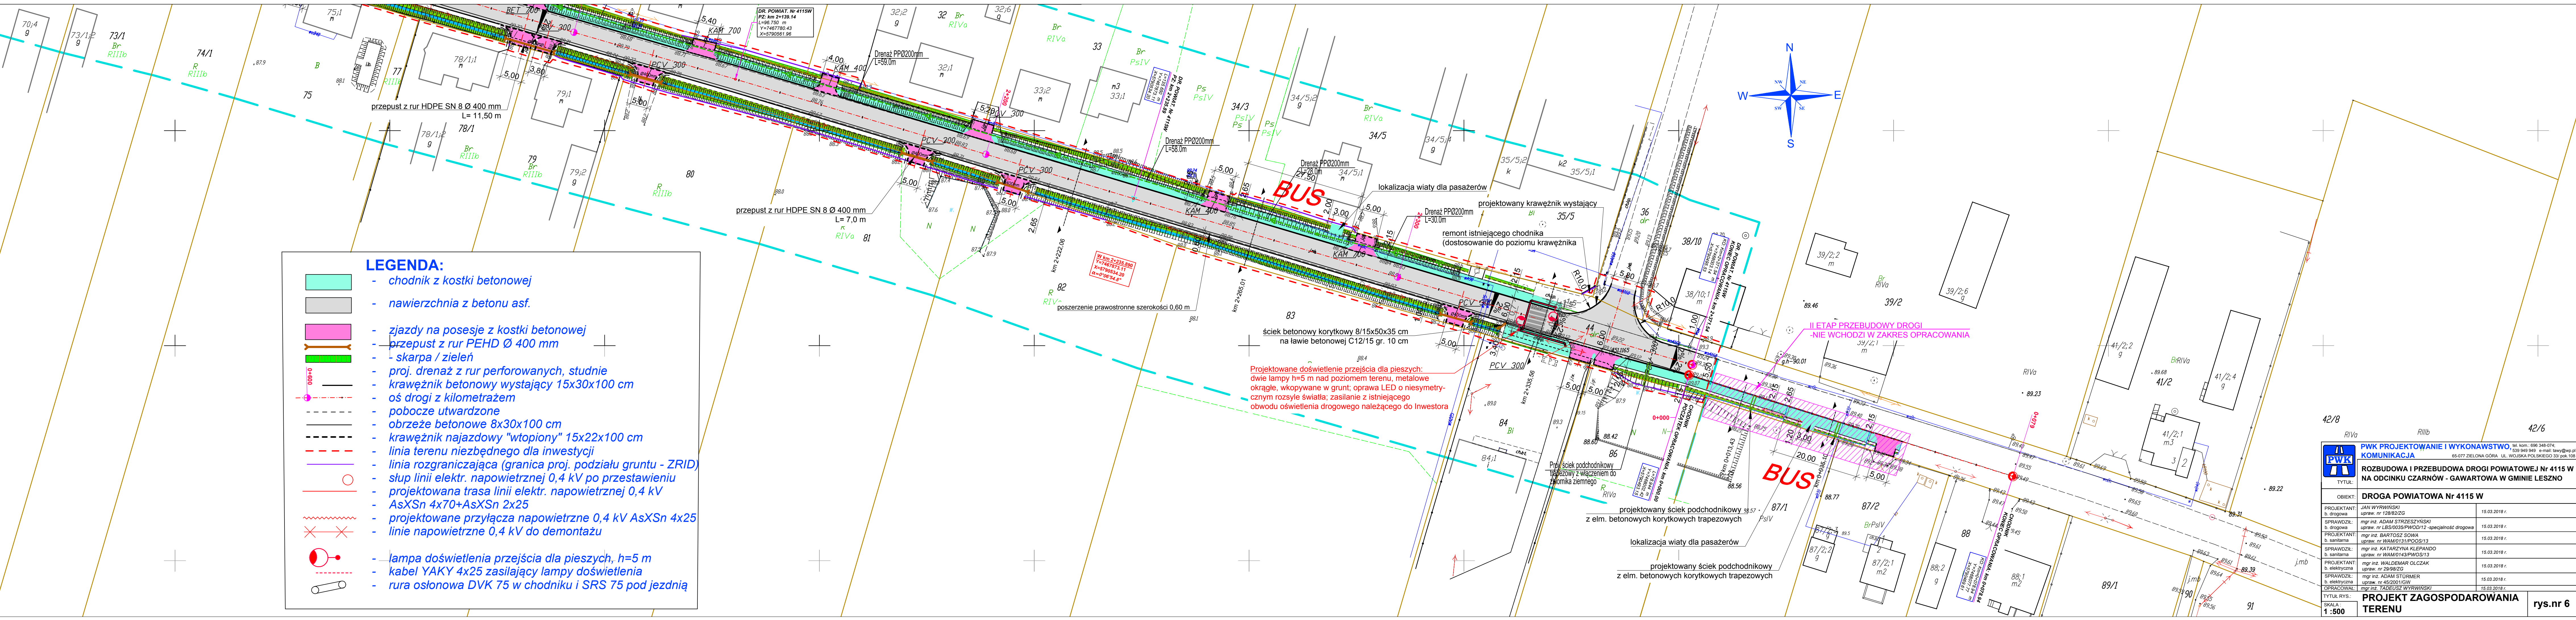



LEGENDA:

-  - chodnik z kostki betonowej
-  - nawierzchnia z betonu asf.
-  - zjazdy na posesje z kostki betonowej
-  - przepust z rur PEHD Ø 400 mm
-  - skarpa / zieleń
-  - proj. drenaż z rur perforowanych, studnie
-  - krawężnik betonowy wystający 15x30x100 cm
-  - oś drogi z kilometrażem
-  - pobocze utwardzone
-  - obrzeże betonowe 8x30x100 cm
-  - krawężnik najazdowy "wtopiony" 15x22x100 cm
-  - linia terenu niezbędna dla inwestycji
-  - linia rozgraniczająca (granica proj. podziału gruntu - ZRID)
-  - słup linii elektr. napowietrznej 0,4 kV po przestawieniu
-  - projektowana trasa linii elektr. napowietrznej 0,4 kV
-  - AsXSn 4x70+AsXSn 2x25
-  - projektowane przyłącza napowietrzne 0,4 kV AsXSn 4x25
-  - linie napowietrzne 0,4 kV do demontażu
-  - lampa doświetlenia przejścia dla pieszych, h=5 m
-  - kabel YAKY 4x25 zasilający lampy doświetlenia
-  - rura osłonowa DVK 75 w chodniku i SRS 75 pod jezdnią

 

 PWK PROJEKTOWANIE I WYKONAWSTWO KOMUNIKACJA 65-077 ZIELONA GÓRA UL. WOJSKA POLSKIEGO 33/ pok. 108 tel. kom.: 696 348 074; 539 949 949 e-mail: tww@wpk.pl		
TYTUŁ: ROZBUDOWA I PRZEBUDOWA DRÓGI POWIATOWEJ Nr 4115 W NA ODCINKU CZARNÓW - GAWARTOWA W GMINIE LESZNO		
OBIEKT: DROGA POWIATOWA Nr 4115 W		
PROJEKTANT: b. drogowy	JAN WYRWIŃSKI upraw. nr 128/82/ZG	15.03.2018 r.
SPRAWDZIŁ: b. drogowy	mgr inż. ADAM STRZEŻYŃSKI upraw. nr LBS/0235/PWOD/12 - specjalność drogowy	15.03.2018 r.
PROJEKTANT: b. sanitarna	mgr inż. BARTOSZ SOWA upraw. nr WAM/0131/POOS/13	15.03.2018 r.
SPRAWDZIŁ: b. sanitarna	mgr inż. KATARZYNA KLEPANDO upraw. nr WAM/0143/PWOS/13	15.03.2018 r.
PROJEKTANT: b. elektryczna	mgr inż. WALTER MAR OLCZAK upraw. nr 29/98/ZG	15.03.2018 r.
SPRAWDZIŁ: b. elektryczna	mgr inż. ADAM STÜRMER upraw. nr 45/2001/GW	15.03.2018 r.
TYTUŁ RYS.:	mgr inż. TADEUSZ WYRWIŃSKI	15.03.2018 r.
SKALA:	PROJEKT ZAGOSPODAROWANIA TERENU	rys.nr 6