
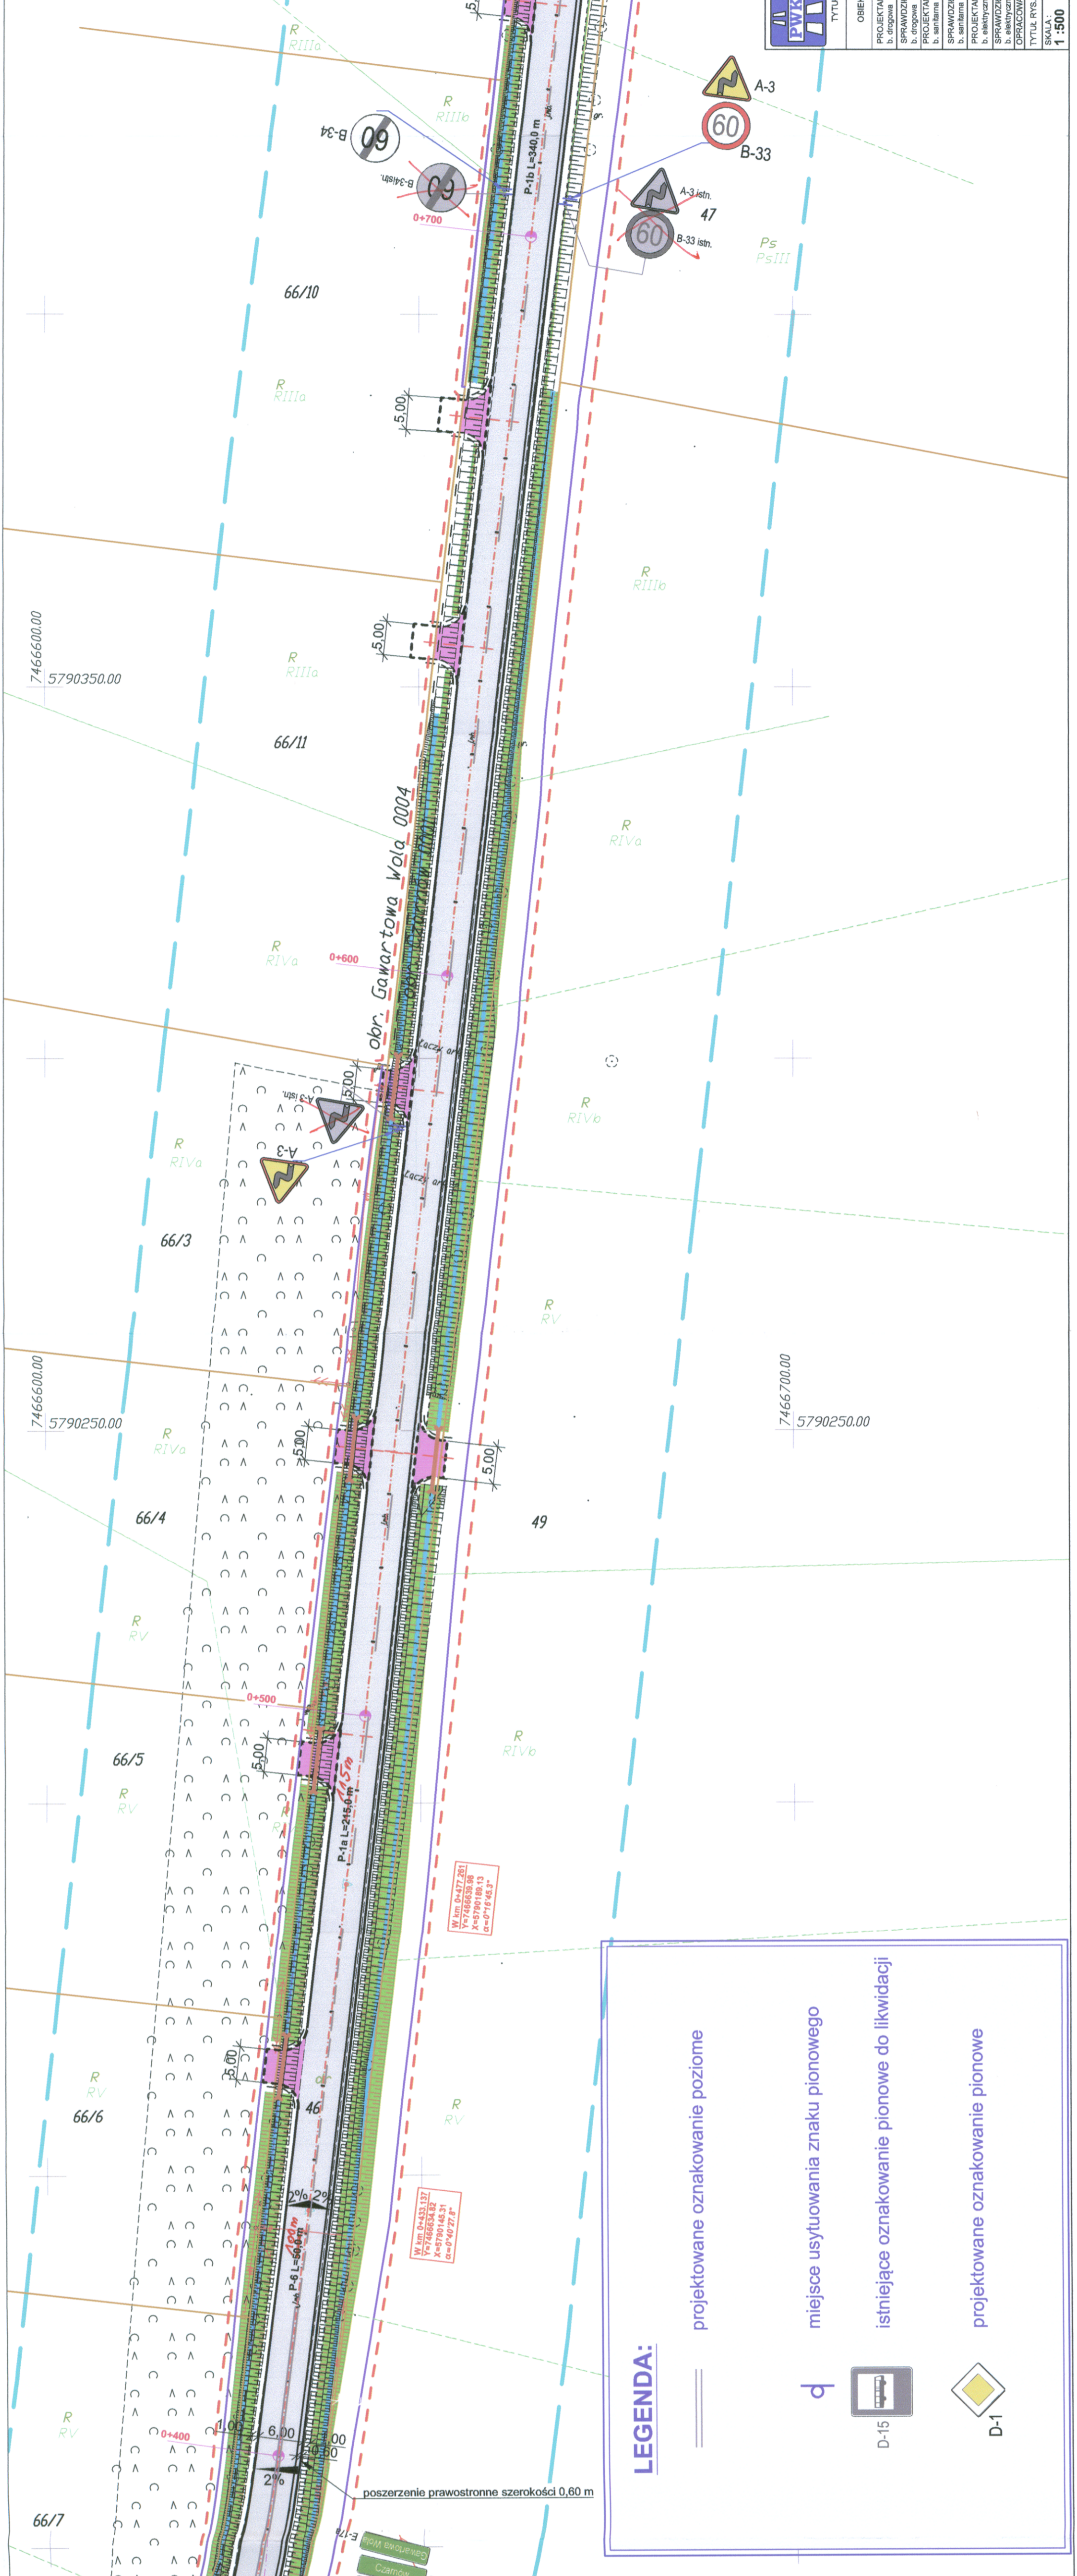


Starosta Warszawski Zachodni
ul. Poznańska 12B/133
05-850 Opatów Mazowiecki
941810016

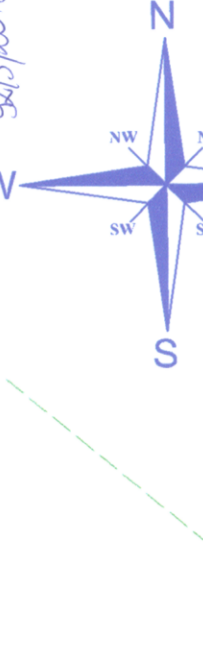

LEGENDA:

- projektowane oznakowanie poziome
- miejsce usytuowania znaku pionowego
- istniejące oznakowanie pionowe do likwidacji
- projektowane oznakowanie pionowe

D-15
D-1

LEGENDA:

- chodnik z kostki betonowej
- nawierzchnia z betonu asf.
- zjazdy na posesje z kostki betonowej
- przepust z rur PEHD Ø 400 mm
- skarpa / zieleni
- proj. drenaż z rur perforowanych, studnie
- krawężnik betonowy wystający 15x30x100 cm
- oś drogi z kilometrżajem
- pobocze utwardzone
- krawężnik betonowy 8x30x100 cm
- krawężnik najazdowy "wtopiony" 15x22x100 cm
- linia terenu niezabudowanej (granicza proj. podziatu gruntu - ZRID)
- linia rozgraniczająca (granicza proj. podziatu gruntu - ZRID)
- słup linii elektr. napowietrznej 0,4 kV po przestawieniu
- projektowana trasa linii elektr. napowietrznej 0,4 kV AsXSn 4x70+AsXSn 2x25
- projektowane przyłącze napowietrzne 0,4 kV AsXSn 4x25
- linie napowietrzne 0,4 kV do demontażu
- lampna doświetlenia przejścia dla pieszych, h=5 m
- kabel YAKY 4x25 zasilający lampy doświetlenia
- rura osłonna DVK 75 w chodniku i SRS 75 pod jezdnią

74666000,00
57902500,00
74666000,00
57902500,00
74667000,00
57902500,00

PWK PROJEKTOWANIE I WYKONAWSTWO, ul. Łódź 94/021,
53 309 449 449 e-mail: twy@pwwk.pl
KOMUNIKACJA
ROZBUDOWA I PRZEBUDOWA DRÓGI POWIATOWEJ NR 4115 W
NA ODCINKU CZARNÓW - GAWARTOWA W GMINIE LESZNO

Tytuł: DROGA POWIATOWA NR 4115 W

OBIEKT: JAW WYKONAWCZY
Projektant: b. etapowa
Projektant: b. etapowa
Sprawdził: b. etapowa
Projektant: b. etapowa
Sprawdził: b. etapowa
SPRAWDZIŁ: b. etapowa
Opracował: mgr inż. JACEK SZYBORSKI
Tytuł rys.:
Skala: 1 : 500
rys.nr 2

15.03.2018 r.
15.03.2018 r.
15.03.2018 r.
15.03.2018 r.