


**LEGENDA:**

- chodnik z kostki betonowej
- nawierzchnia z betonu asf.
- zjazdy na posesje z kostki betonowej
- przepust z rur PEHD Ø 400 mm
- skarpa / zieleni
- proj. drenaż z rur perforowanych, studnie
- krawężnik betonowy wystający 15x30x100 cm
- oś drogi z kilometrażem
- pobocze utwardzone
- obrzeże betonowe 8x30x100 cm
- krawężnik najazdowy "wtopiony" 15x22x100 cm
- linia terenu niezbędnego dla inwestycji
- linia rozgraniczająca (granica proj. podziatu gruntu - ZRID)
- słup linii elektr. napowietrznej 0,4 kV po przestawieniu
- projektowana trasa linii elektr. napowietrznej 0,4 kV AsXSn 4x70+AsXSn 2x25
- projektowane przyłącza napowietrzne 0,4 kV AsXSn 4x25
- linie napowietrzne 0,4 kV do demontażu
- lampa doświetlenia przejścia dla pieszych, h=5 m
- kabel YAKY 4x25 zasilający lampy doświetlenia
- rura osłonna DVK 75 w chodniku i SRS 75 pod jezdnią

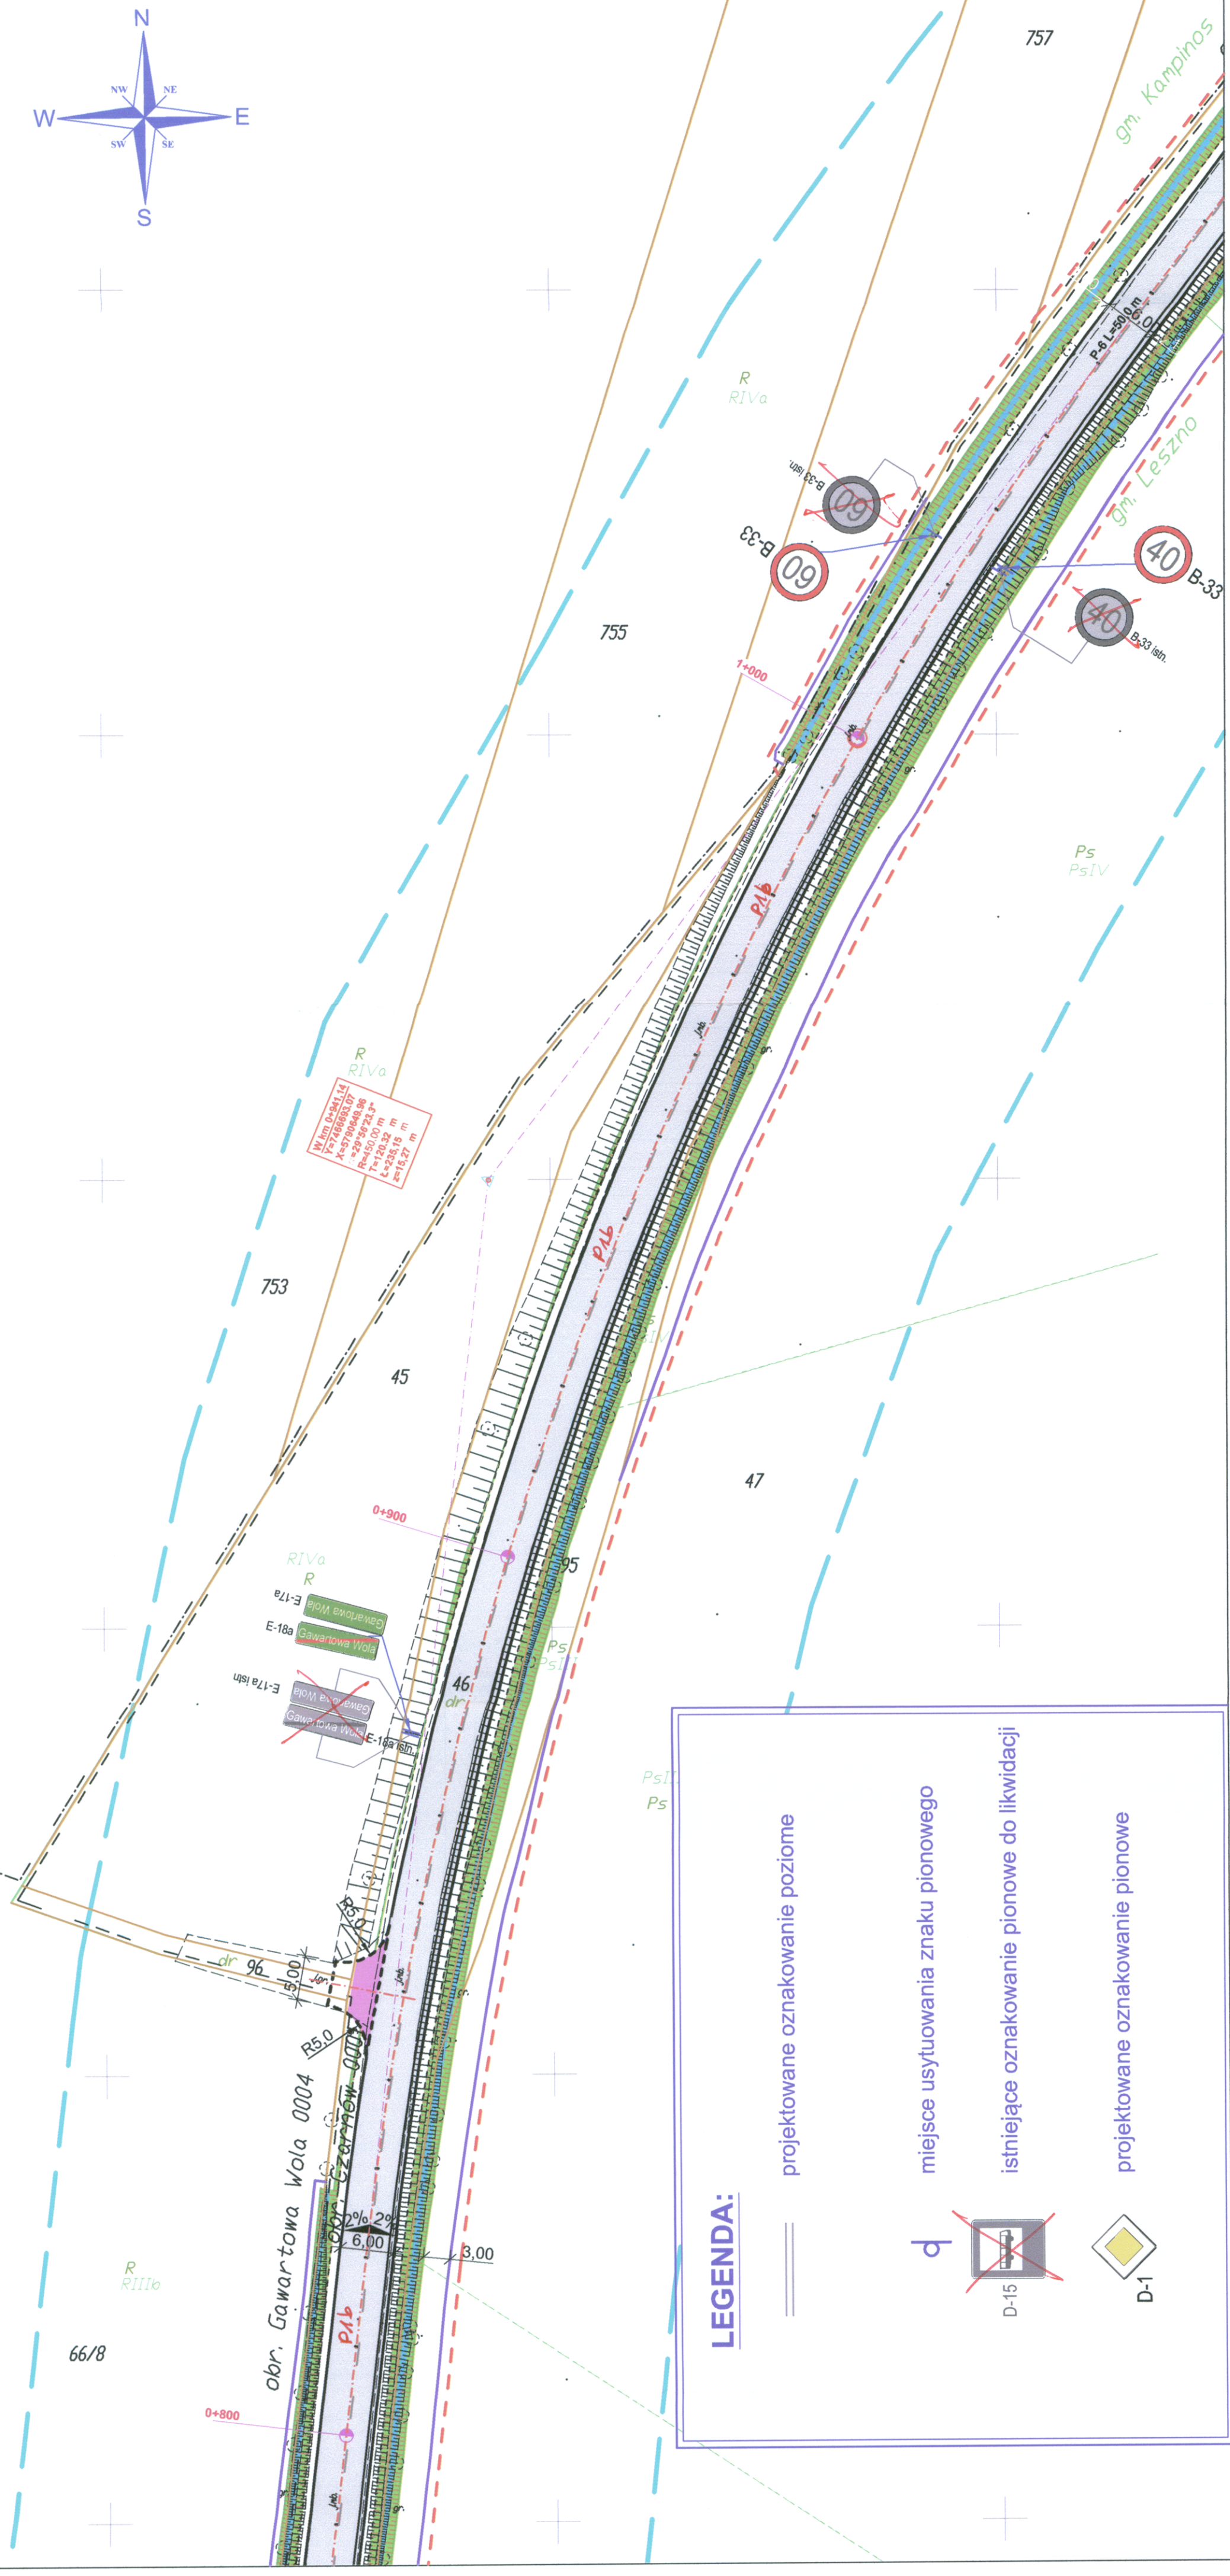

**LEGENDA:**

- projektowane oznakowanie poziome
- miejsce usytuowania znaku pionowego
- istniejące oznakowanie pionowe do likwidacji
- projektowane oznakowanie pionowe

		<b>PWK PROJEKTOWANIE I WYKONAWSTWO KOMUNIKACJA</b> ul. Łódź 168 54-671, 530 249 949, e-mail: biuro@pwk.pl 65-077 ZIELONA GÓRA, UL. WOJSKA POLSKIEGO 331, 108	
<b>TYTUL:</b>		<b>ROZBUDOWA I PRZEBUDOWA DRUGI POWIATOWEJ Nr 4115 W NA ODCINKU CZARNÓW - GAWARTOWA W GMINIE LESZNO</b>	
<b>OBIEKT:</b>		<b>DROGA POWIATOWA Nr 4115 W</b>	
PROJEKTANT: a. osoba b. doposażenie	1041 WYRZYŃSKI ul. Włocławek 129/133	15.03.2018 r.	
SPRACOWZIEL: a. osoba b. doposażenie			
PROJEKTANT: a. osoba b. doposażenie			
SPRACOWZIEL: a. osoba b. doposażenie			
PROJEKTANT: a. osoba b. doposażenie			
SPRACOWZIEL: a. osoba b. doposażenie			
OPRACOWZIEL: a. osoba b. doposażenie			
TYTUŁ RYS.:	PROJEKT STAŁEJ ORGANIZACJI RUCHU		
SKALA:	1 : 500		
		rys.nr 3	