


 ul. Poznańska 128/133  
 05-850 Ożarów Mazowiecki  
 515 100 16

 63077 ZELONA GORA, UL. WIOSNA POLSKIEGO 55, 05-105

**ROZBUDOWA I PRZEBUDOWA DRUGI POWIATOWEJ NR 4115 W NA ODCINKU CZARNÓW - GAWARTOWA W GMINIE LESZNO**

**TYTUŁ: DROGA POWIATOWA NR 4115 W**

PROJEKTANT: JAW WYKONAWCZY  
 TYTUŁ RYS.:  
 SKALA: 1:500  
 RYS. nr 6

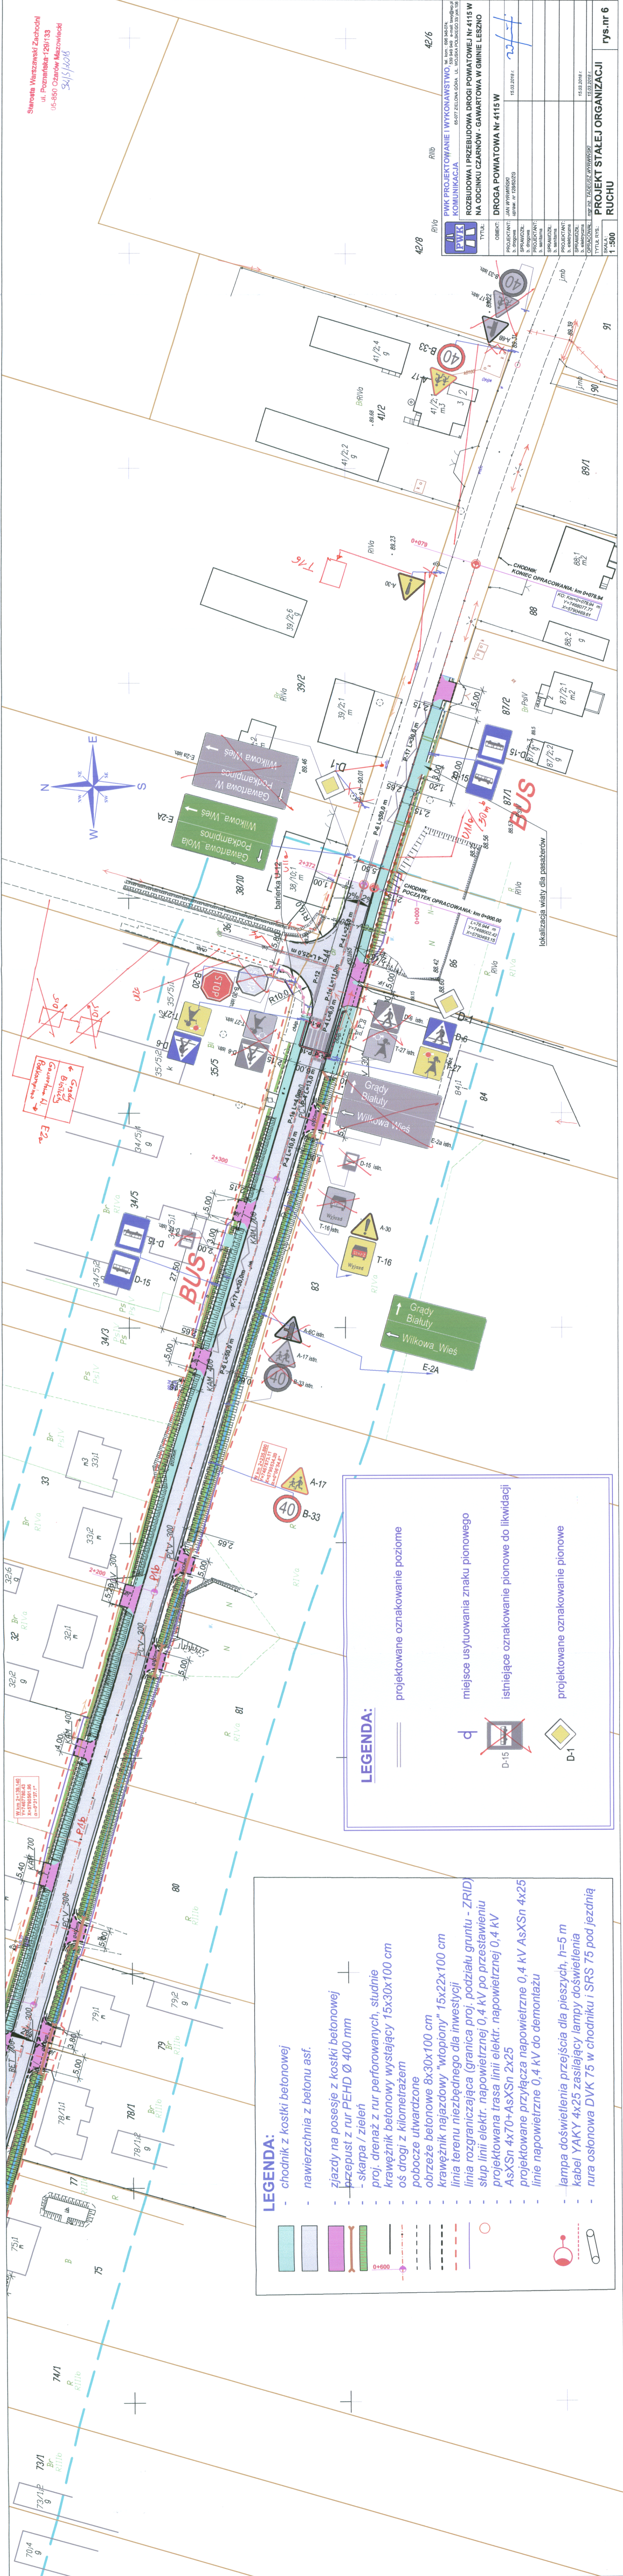

**LEGENDA:**

- chodnik z kostki betonowej
- nawierzchnia z betonu asf.
- zjazdy na posesje z kostki betonowej
- przepust z rur PEHD Ø 400 mm
- skarpa / zielen
- proj. drenaż z rur perforowanych, studnie
- krawężnik betonowy wystający 15x30x100 cm
- oś drogi z kilometrażem
- pobocze utwardzone
- obrzeże betonowe 8x30x100 cm
- krawężnik najazdowy "wtopiony" 15x22x100 cm
- linia terenu niezbędnego dla inwestycji
- linia rozgraniczająca (granicza proj. podziału gruntu - ZRID)
- słup linii elektr. napowietrznej 0,4 kV po przestawieniu
- AsXSn 4x70+AsXSn 2x25
- projektowane przyłącza napowietrzne 0,4 kV AsXSn 4x25
- linie napowietrzne 0,4 kV do demontażu
- lampa doświetlenia przejścia dla pieszych, h=5 m
- kabel YAKY 4x25 zasilający lampy doświetlenia
- rura osłonowa DVK 75 w chodniku i SRS 75 pod jezdnia

**LEGENDA:**

- projektowane oznakowanie poziome
- miejsce usytuowania znaku pionowego
- istniejące oznakowanie pionowe do likwidacji
- projektowane oznakowanie pionowe

D-15  
D-1

 X=370481,86  
 Y=748002,42  
 L=93127,1\*


Gawartowa Wola  
 Pokampinos

Gawartowa W.  
 Pokampinos

Wilkowa W.  
 Pokampinos

Wilkowa W.  
 Pokampinos