


Poświadczam zgodność treści mapy z mapą do celów projektowych zarejestrowaną pod numerem identyfikatora ewidencyjnego materiału zasobu operatu technicznego: P.1432.2016.532

Za zgodność z oryginałem data: 19.06.2017r.

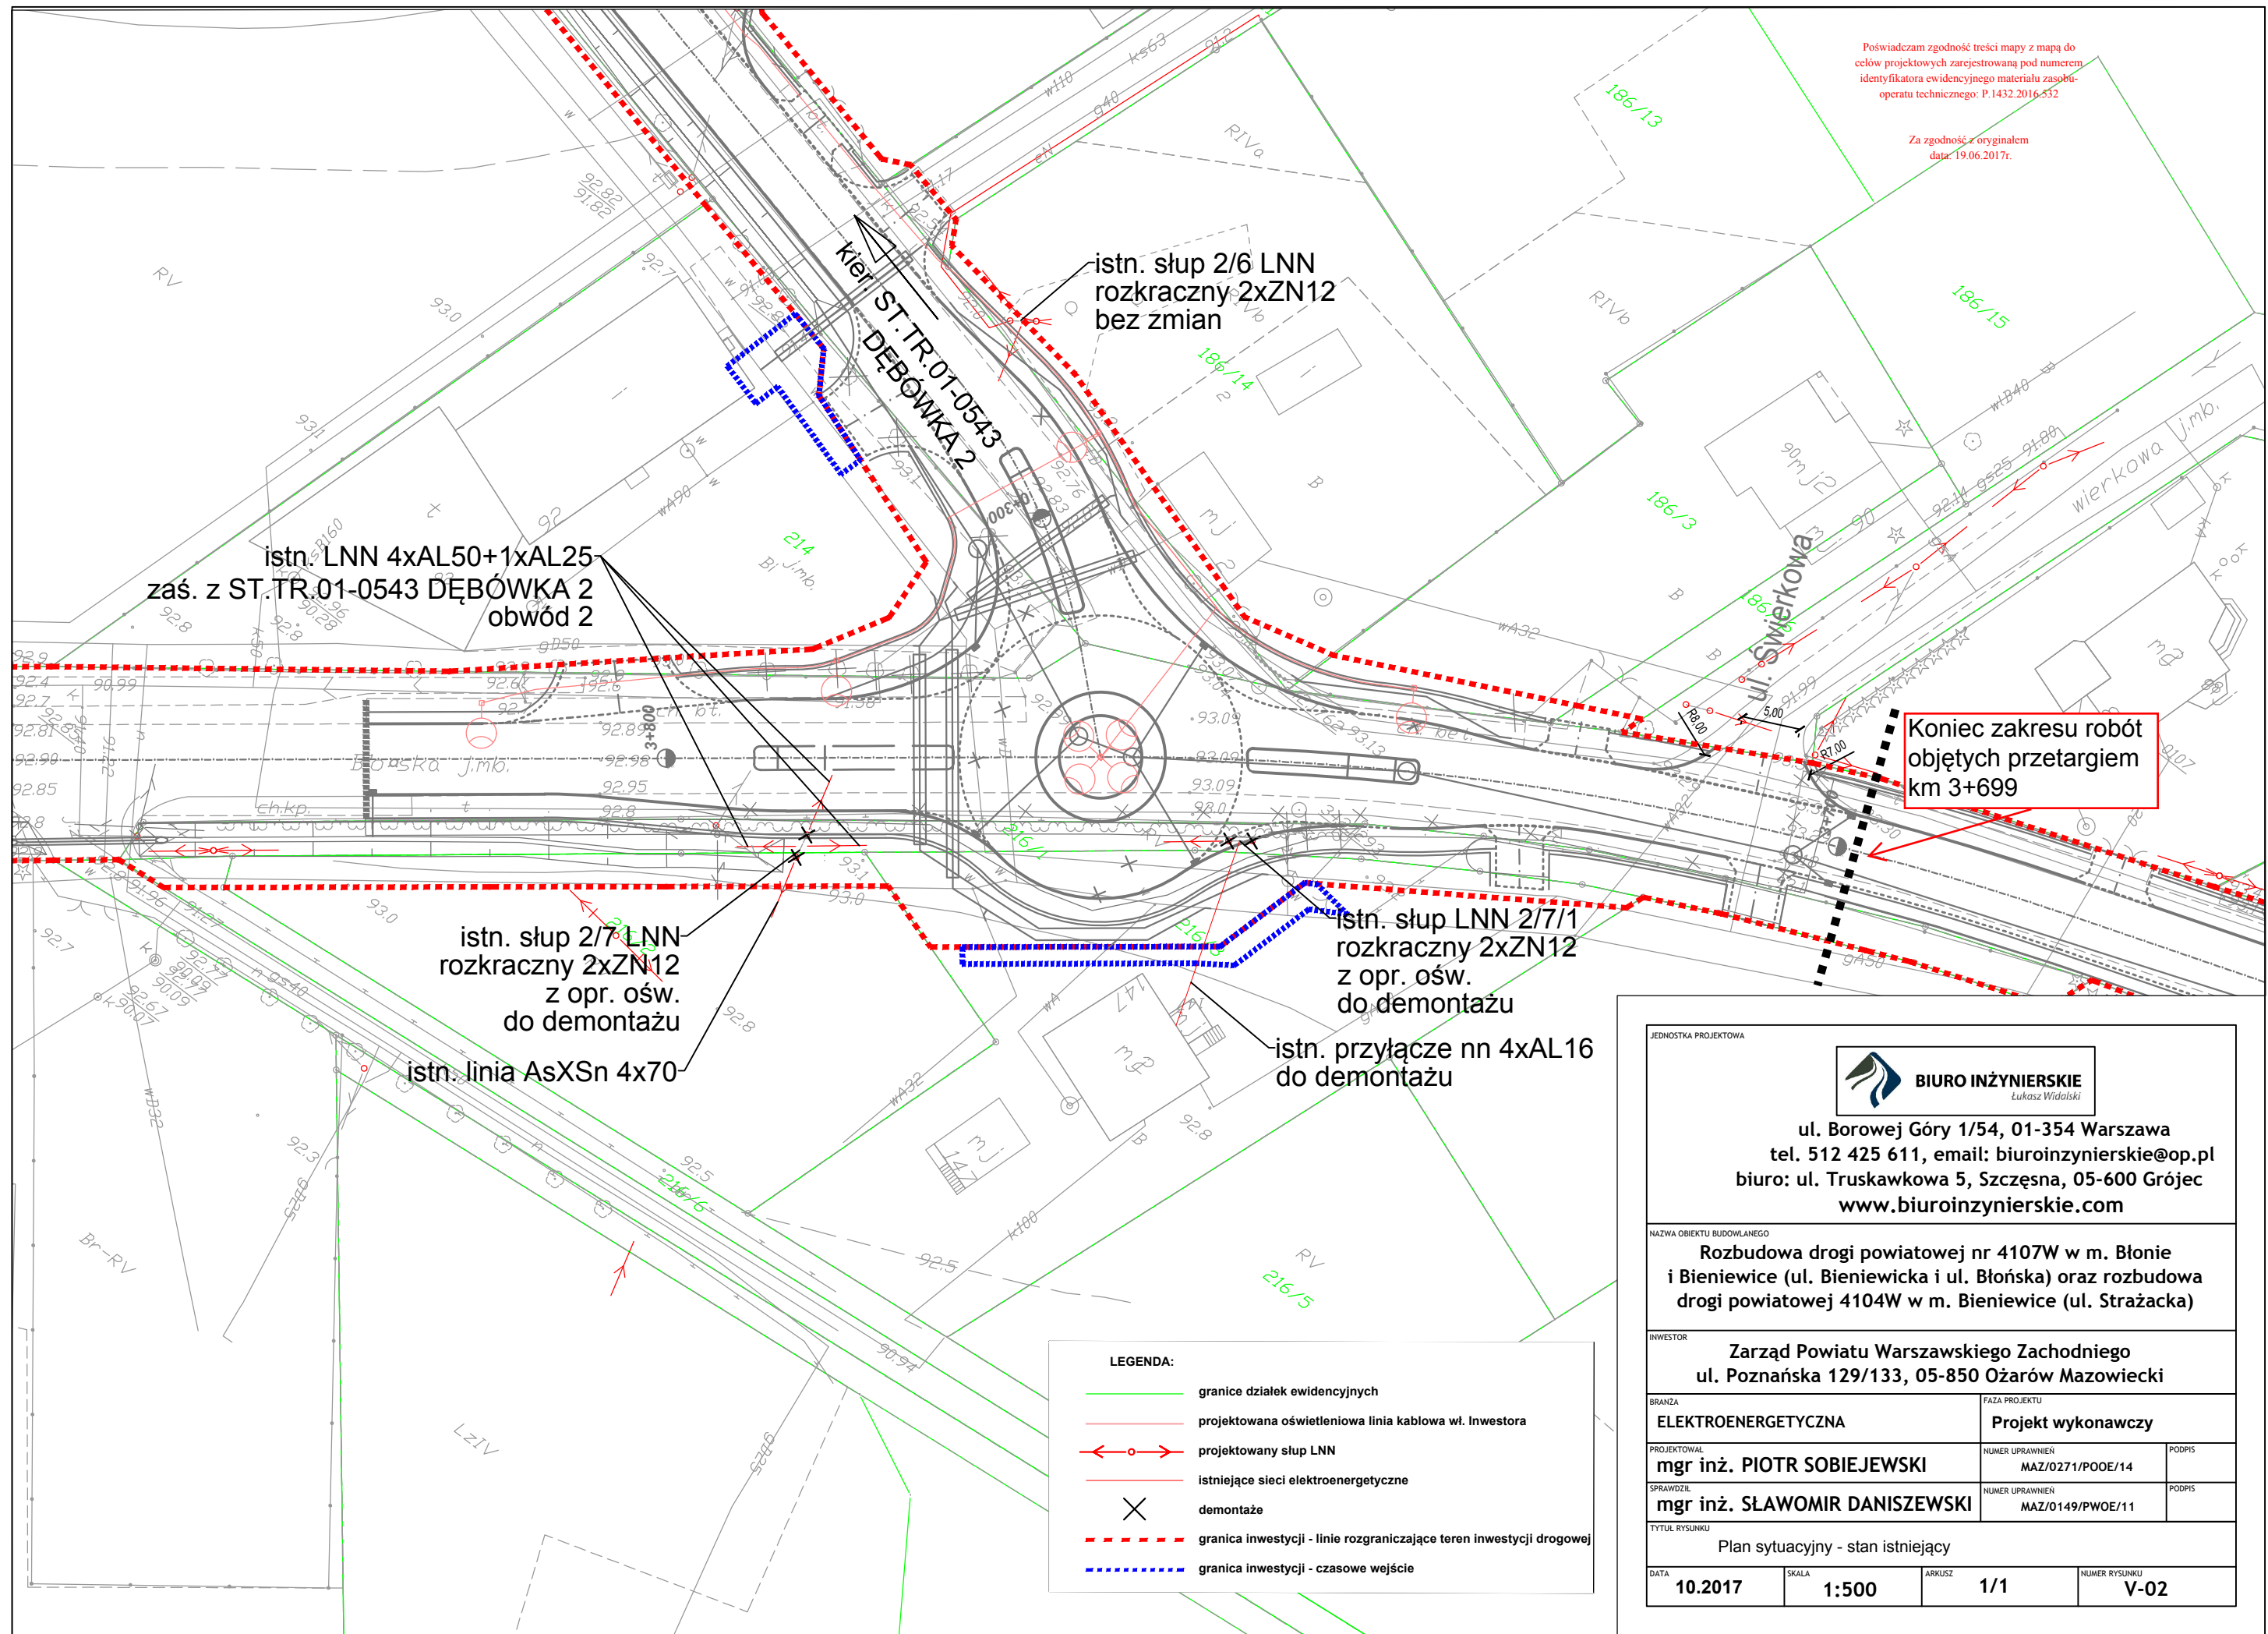

JEDNOSTKA PROJEKTOWA

**BIURO INŻYNIERSKIE**  
Lukasz Widalski

ul. Borowej Góry 1/54, 01-354 Warszawa  
tel. 512 425 611, email: biuroinzynierskie@op.pl  
biuro: ul. Truskawkowa 5, Szczesna, 05-600 Grójec  
www.biuroinzynierskie.com

NAZWA OBIEKTU BUDOWLANEGO  
**Rozbudowa drogi powiatowej nr 4107W w m. Błonie i Bieniewice (ul. Bieniewicka i ul. Błomska) oraz rozbudowa drogi powiatowej 4104W w m. Bieniewice (ul. Strażacka)**

INWESTOR  
**Zarząd Powiatu Warszawskiego Zachodniego**  
ul. Poznańska 129/133, 05-850 Ożarów Mazowiecki

BRANZA <b>ELEKTROENERGETYCZNA</b>	FAZA PROJEKTU <b>Projekt wykonawczy</b>
PROJEKTOWAŁ <b>mgr inż. PIOTR SOBIEJEWSKI</b>	NUMER UPRAWNIEN MAZ/0271/POOE/14
SPRAWDZIŁ <b>mgr inż. SŁAWOMIR DANISZEWSKI</b>	NUMER UPRAWNIEN MAZ/0149/PWOE/11

TYTUŁ RYSUNKU  
Plan sytuacyjny - stan istniejący

DATA <b>10.2017</b>	SKALA <b>1:500</b>	ARKUSZ <b>1/1</b>	NUMER RYSUNKU <b>V-02</b>
------------------------	-----------------------	----------------------	------------------------------