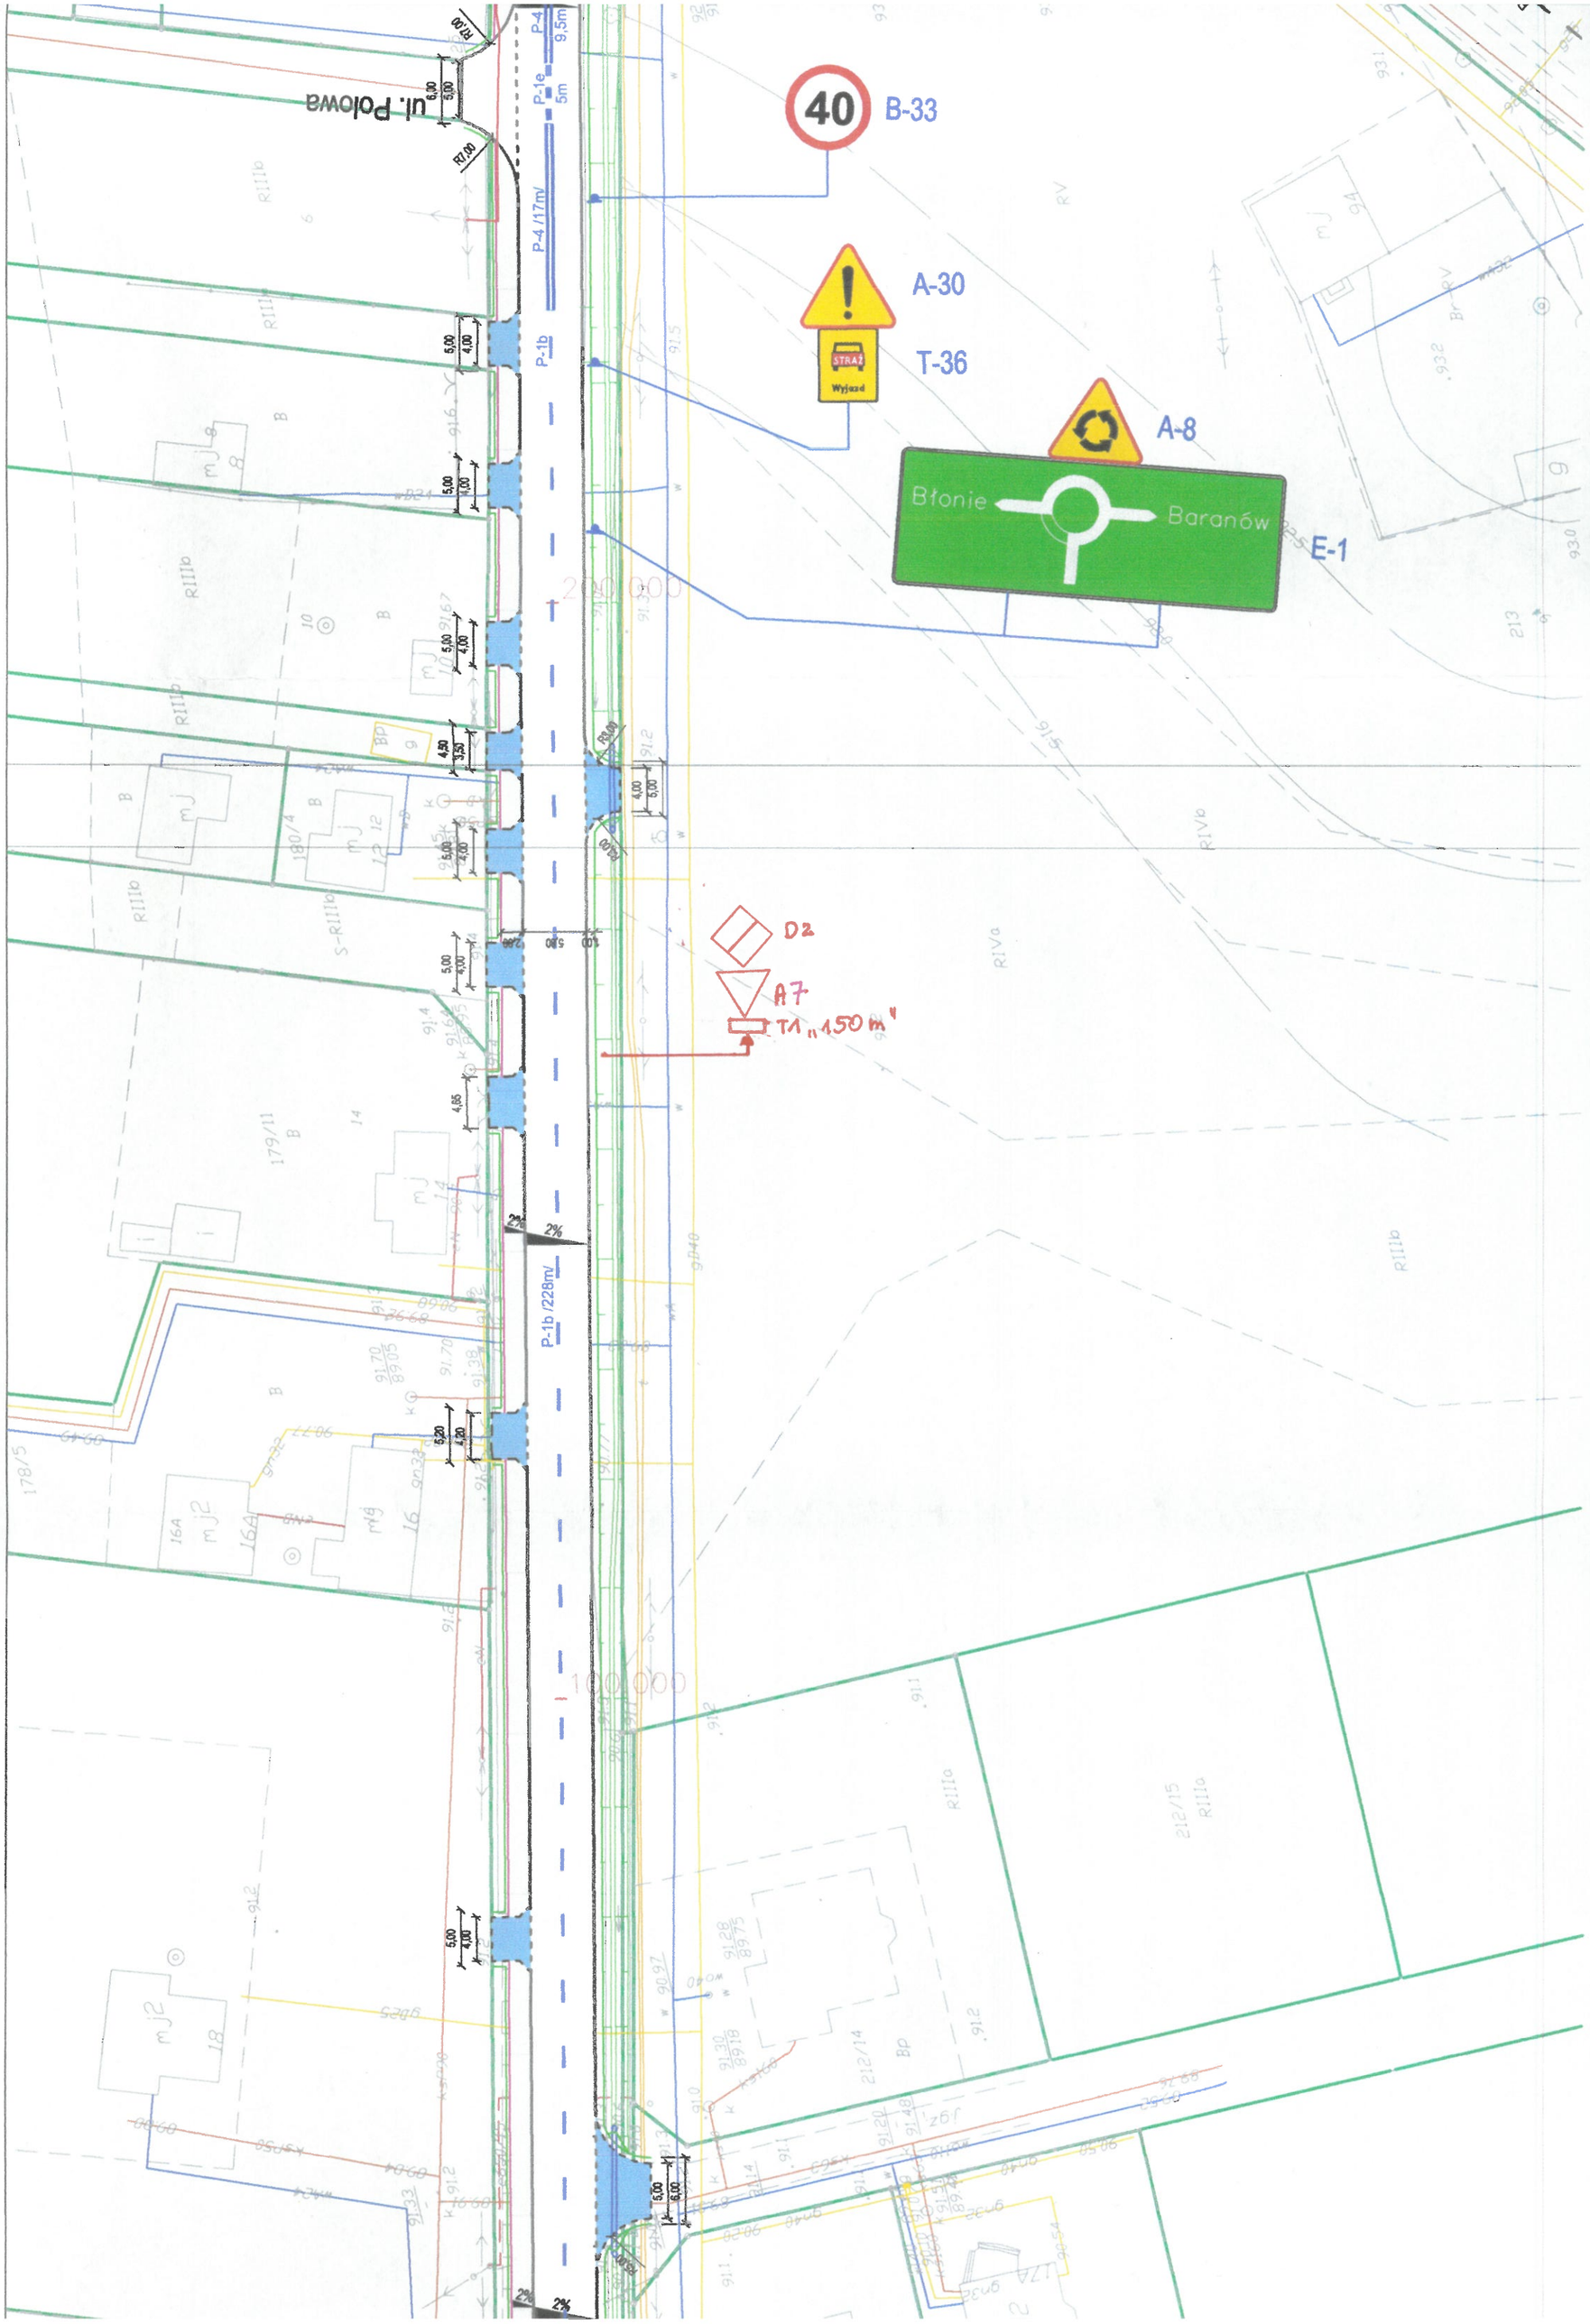

ul. Polowa
40
B-33
A-30
T-36
A-8
Błonie
Baranów
E-1
D2
A7
T1 „150 m"
P-1b /228m/
P-4 /17m/
P-1e 5m
P-4 9,5m