


Biuro Inżynierskie ZACHODNI
 ul. Chałubińskiego 129/133
 05-080 Ożarów Mazowiecki
 85 151 4014

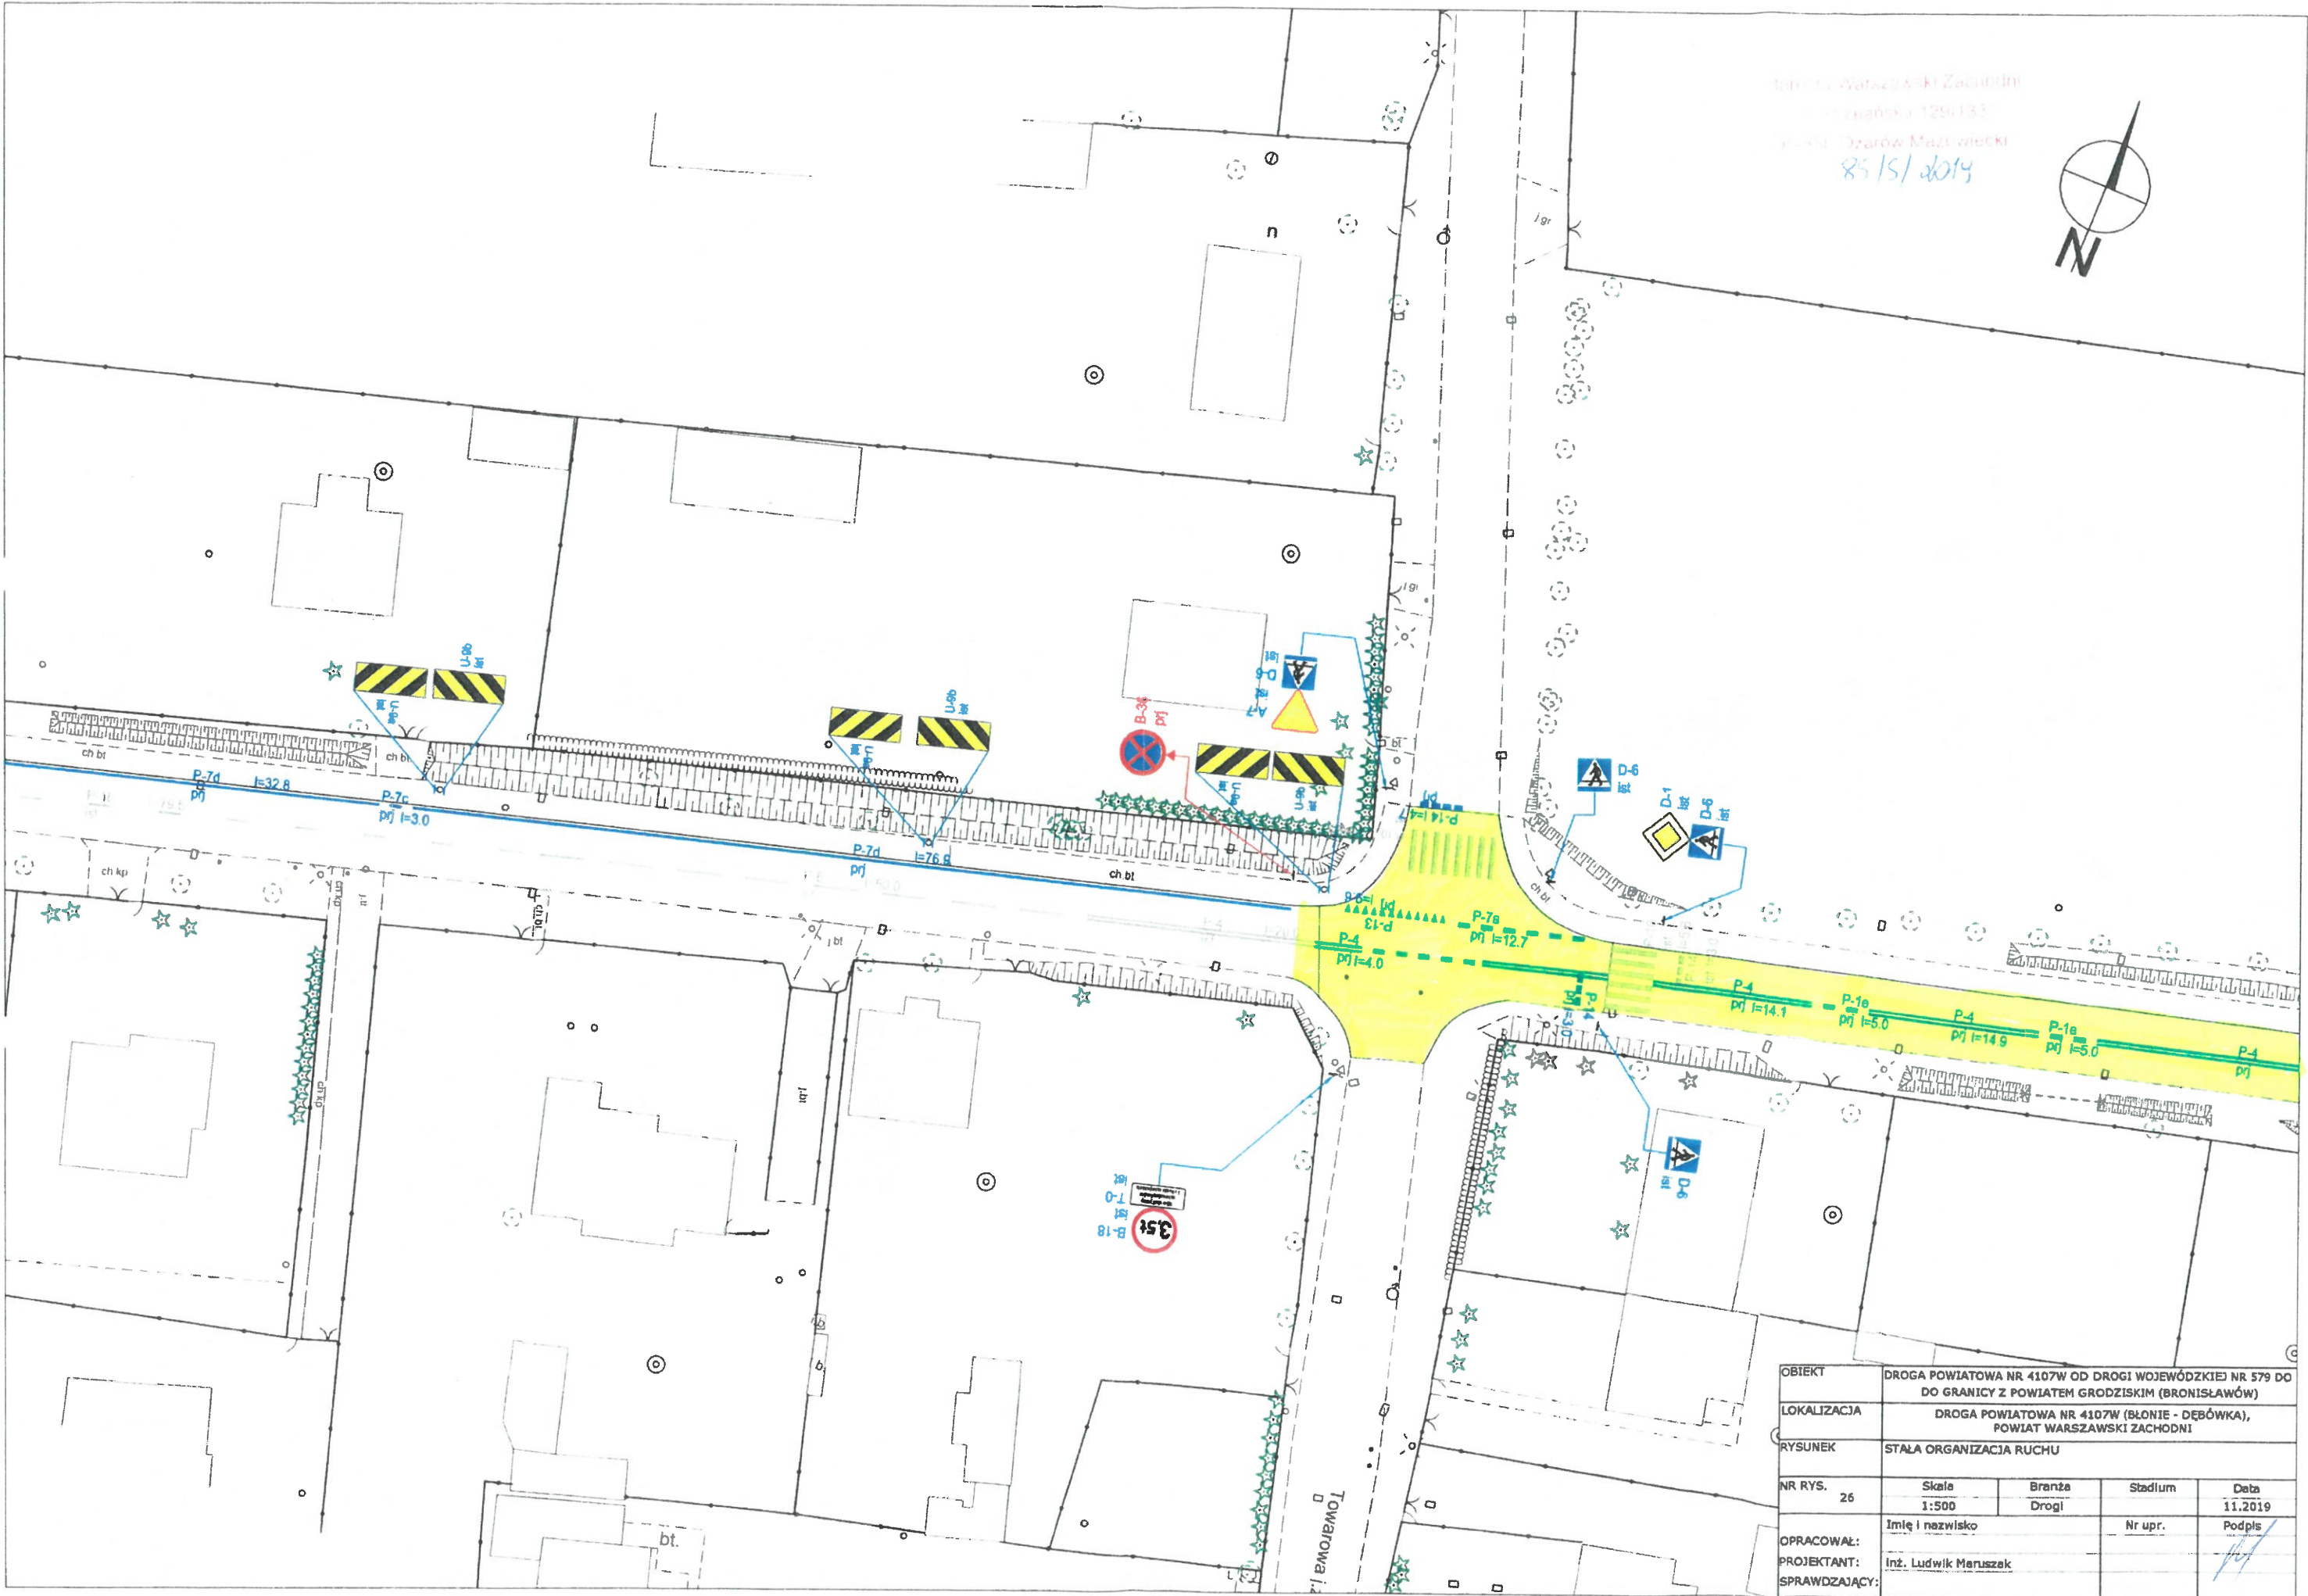

OBIEKT	DROGA POWIATOWA NR 4107W OD DROGI WOJEWÓDZKIEJ NR 579 DO DO GRANICY Z POWIATEM GRODZISKIM (BRONISŁAWÓW)			
LOKALIZACJA	DROGA POWIATOWA NR 4107W (BŁONIE - DEBÓWKA), POWIAT WARSZAWSKI ZACHODNI			
RYSunEK	STAŁA ORGANIZACJA RUCHU			
NR RYS.	Skala	Branża	Stadium	Data
	1:500	Drogi		11.2019
OPRACOWAŁ:	Imię i nazwisko		Nr upr.	Podpis
PROJEKTANT:	Inż. Ludwik Manuszak			
SPRAWDZAJĄCY:				