WIDOK Z GÓRY - Stan projektowany [cm]

Skala 1:50

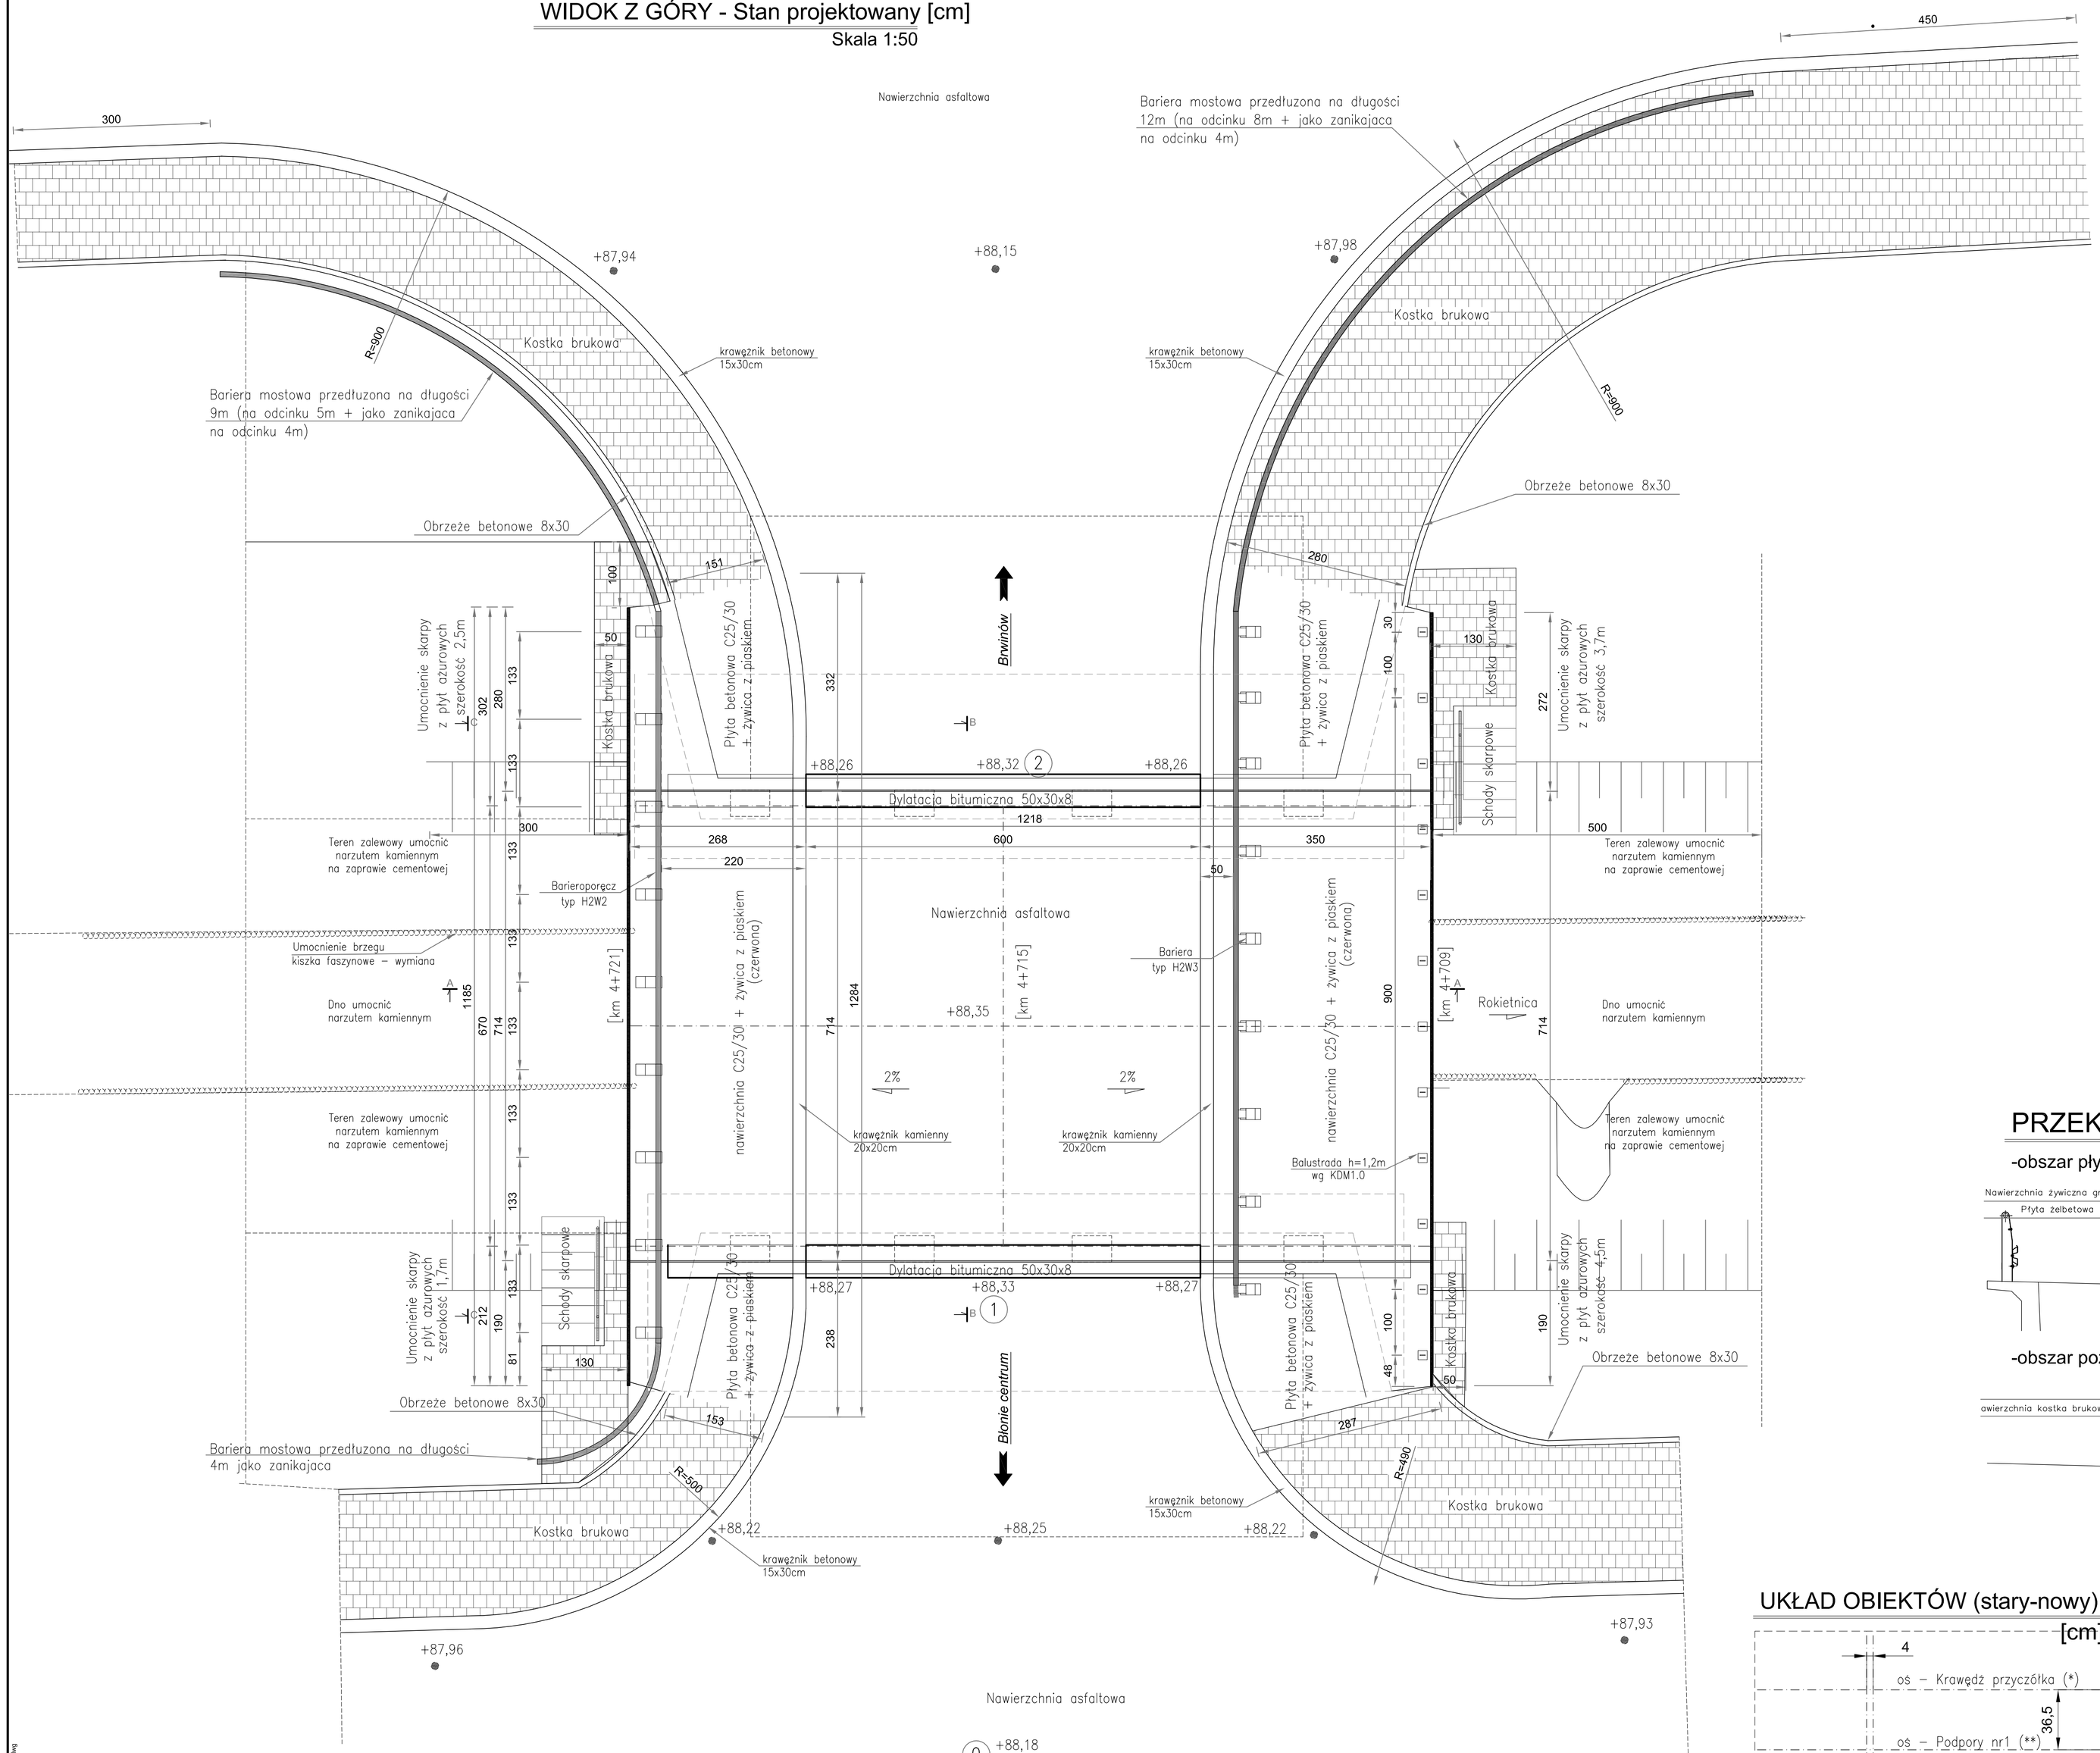

PUNKTY OSNOWY GEODEZYJNEJ

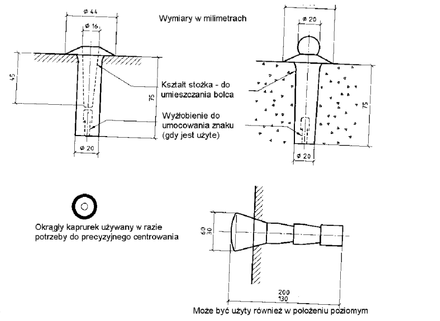

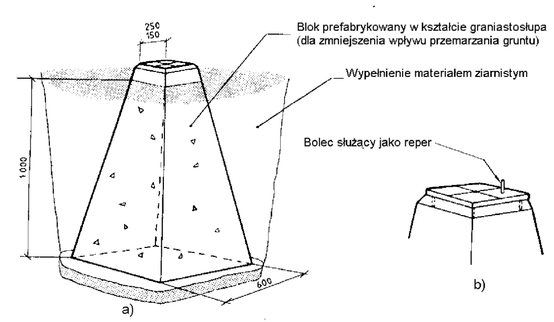

ŁOŻYSKA NEOPRENOWE

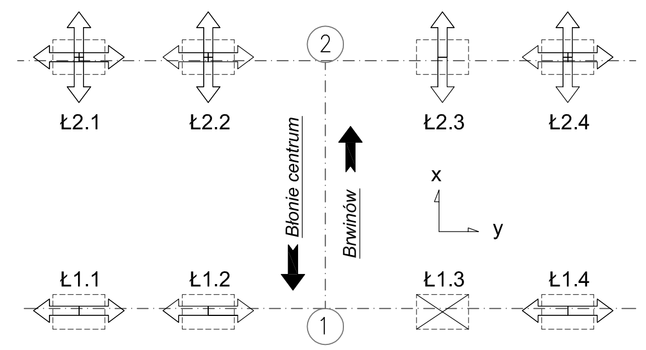

Kierunek	Oznaczenie	Podpora 1				Podpora 2			
		Ł.1.1	Ł.1.2	Ł.1.3	Ł.1.4	Ł.2.1	Ł.2.2	Ł.2.3	Ł.2.4
Z	Siła [kN]	900	1200	1200	900	900	1200	1200	900
X	Siła [kN]	45	45	45	45				
	Przesuw +/-[mm]					6	6	6	6
Y	Siła [kN]			7,5				7,5	
	Przesuw +/-[mm]	4	2		2	4	2		2

PRZEKROJE NA DOJAZDACH

-obszar płyt przejściowych - I-I

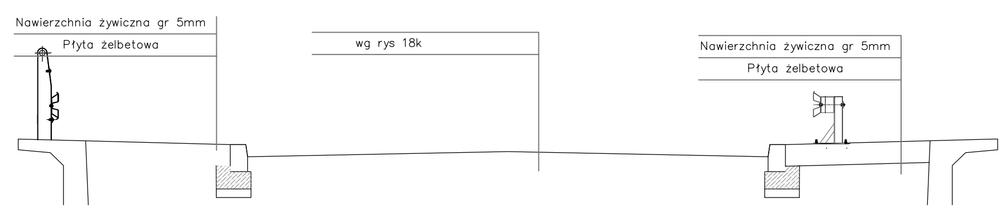

-obszar poza płytami przejściowymi - II-II

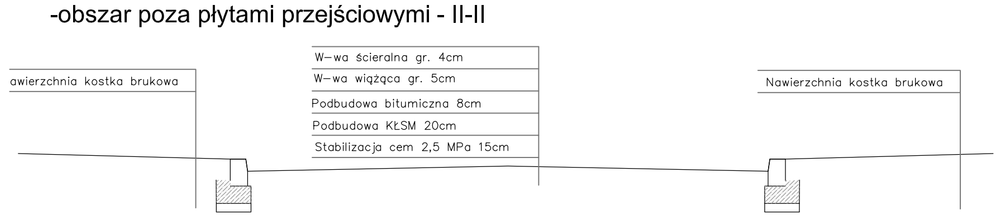

[km 4+715] - kilometraż cieku

UKŁAD OBIEKTÓW (stary-nowy)

[cm]

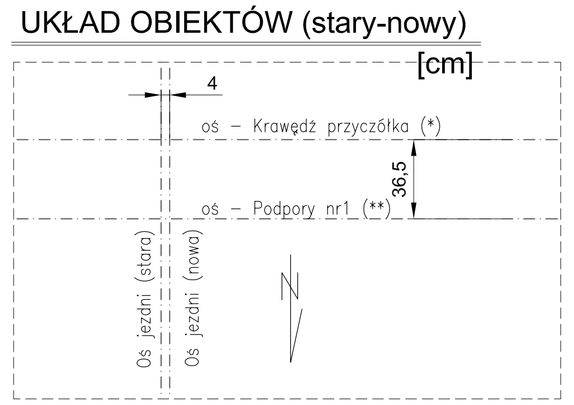

rewizja: Zmiana niwelety drogi	02.2016

Projekt: ZAKŁADY BUDOWY I KONSERWACJI URZĄDZEŃ DROGOWYCH "ViA" Sp. z o.o.
BARKÓWICE MOKRE, ul.Leśna 2 97-330 Sulejów

Inwestor: **ZARZĄD DRÓG POWIATOWYCH w Ożarowie Mazowieckim**
ul. Poznańska 300, 05-850 Ożarów Mazowiecki

Projekt: BUDOWA MOSTU
w ciągu DP Nr 4108W ul. Poniatowskiego, gm. Błonie

Nr rys.: 6k

Nazwa rysunku: WIDOK Z GÓRY - stan projektowany

Stadium: P.W.

Funkcja:	Imię i Nazwisko:	Podpis:	Data:
Opracował:			
Projektował:	mgr inż. Tomasz Kacperek upr. nr ewid. MAZ/0074/POOK/05 kons-bud.		XII.2015
Sprawdził:	mgr inż. Zdzisław Urbaniak upr. nr ewid. GDDP.20/94		XII.2015

WSZELKIE PRAWA ZASTRZEŻONE

S:\Obiekty\Rysunki\Aktualne\bieżące_rysunki.dwg