

Poswiadcza się, że niniejszy dokument został opracowany w wyniku prac geodezyjnych i kartograficznych, których rezultaty zawiera operat techniczny wpisany do ewidencji materiałów państwowego zasobu geodezyjnego i kartograficznego.

STAROSTA WARSZAWSKI ZACHODNI


Identyfikator ewidencyjny materiału zasobu - operatu technicznego: P.1432.2015.99

12.01.2015

Data wpisania operatu technicznego do ewidencji materiałów zasobu

Imię, nazwisko i podpis osoby reprezentującej organ

z Ur. STAROSTY  
mgr inż. Anna Jagiello-Wójcik  
Naczelna Ośrodek Dokumentacji  
Geodezyjnej i Kartograficznej

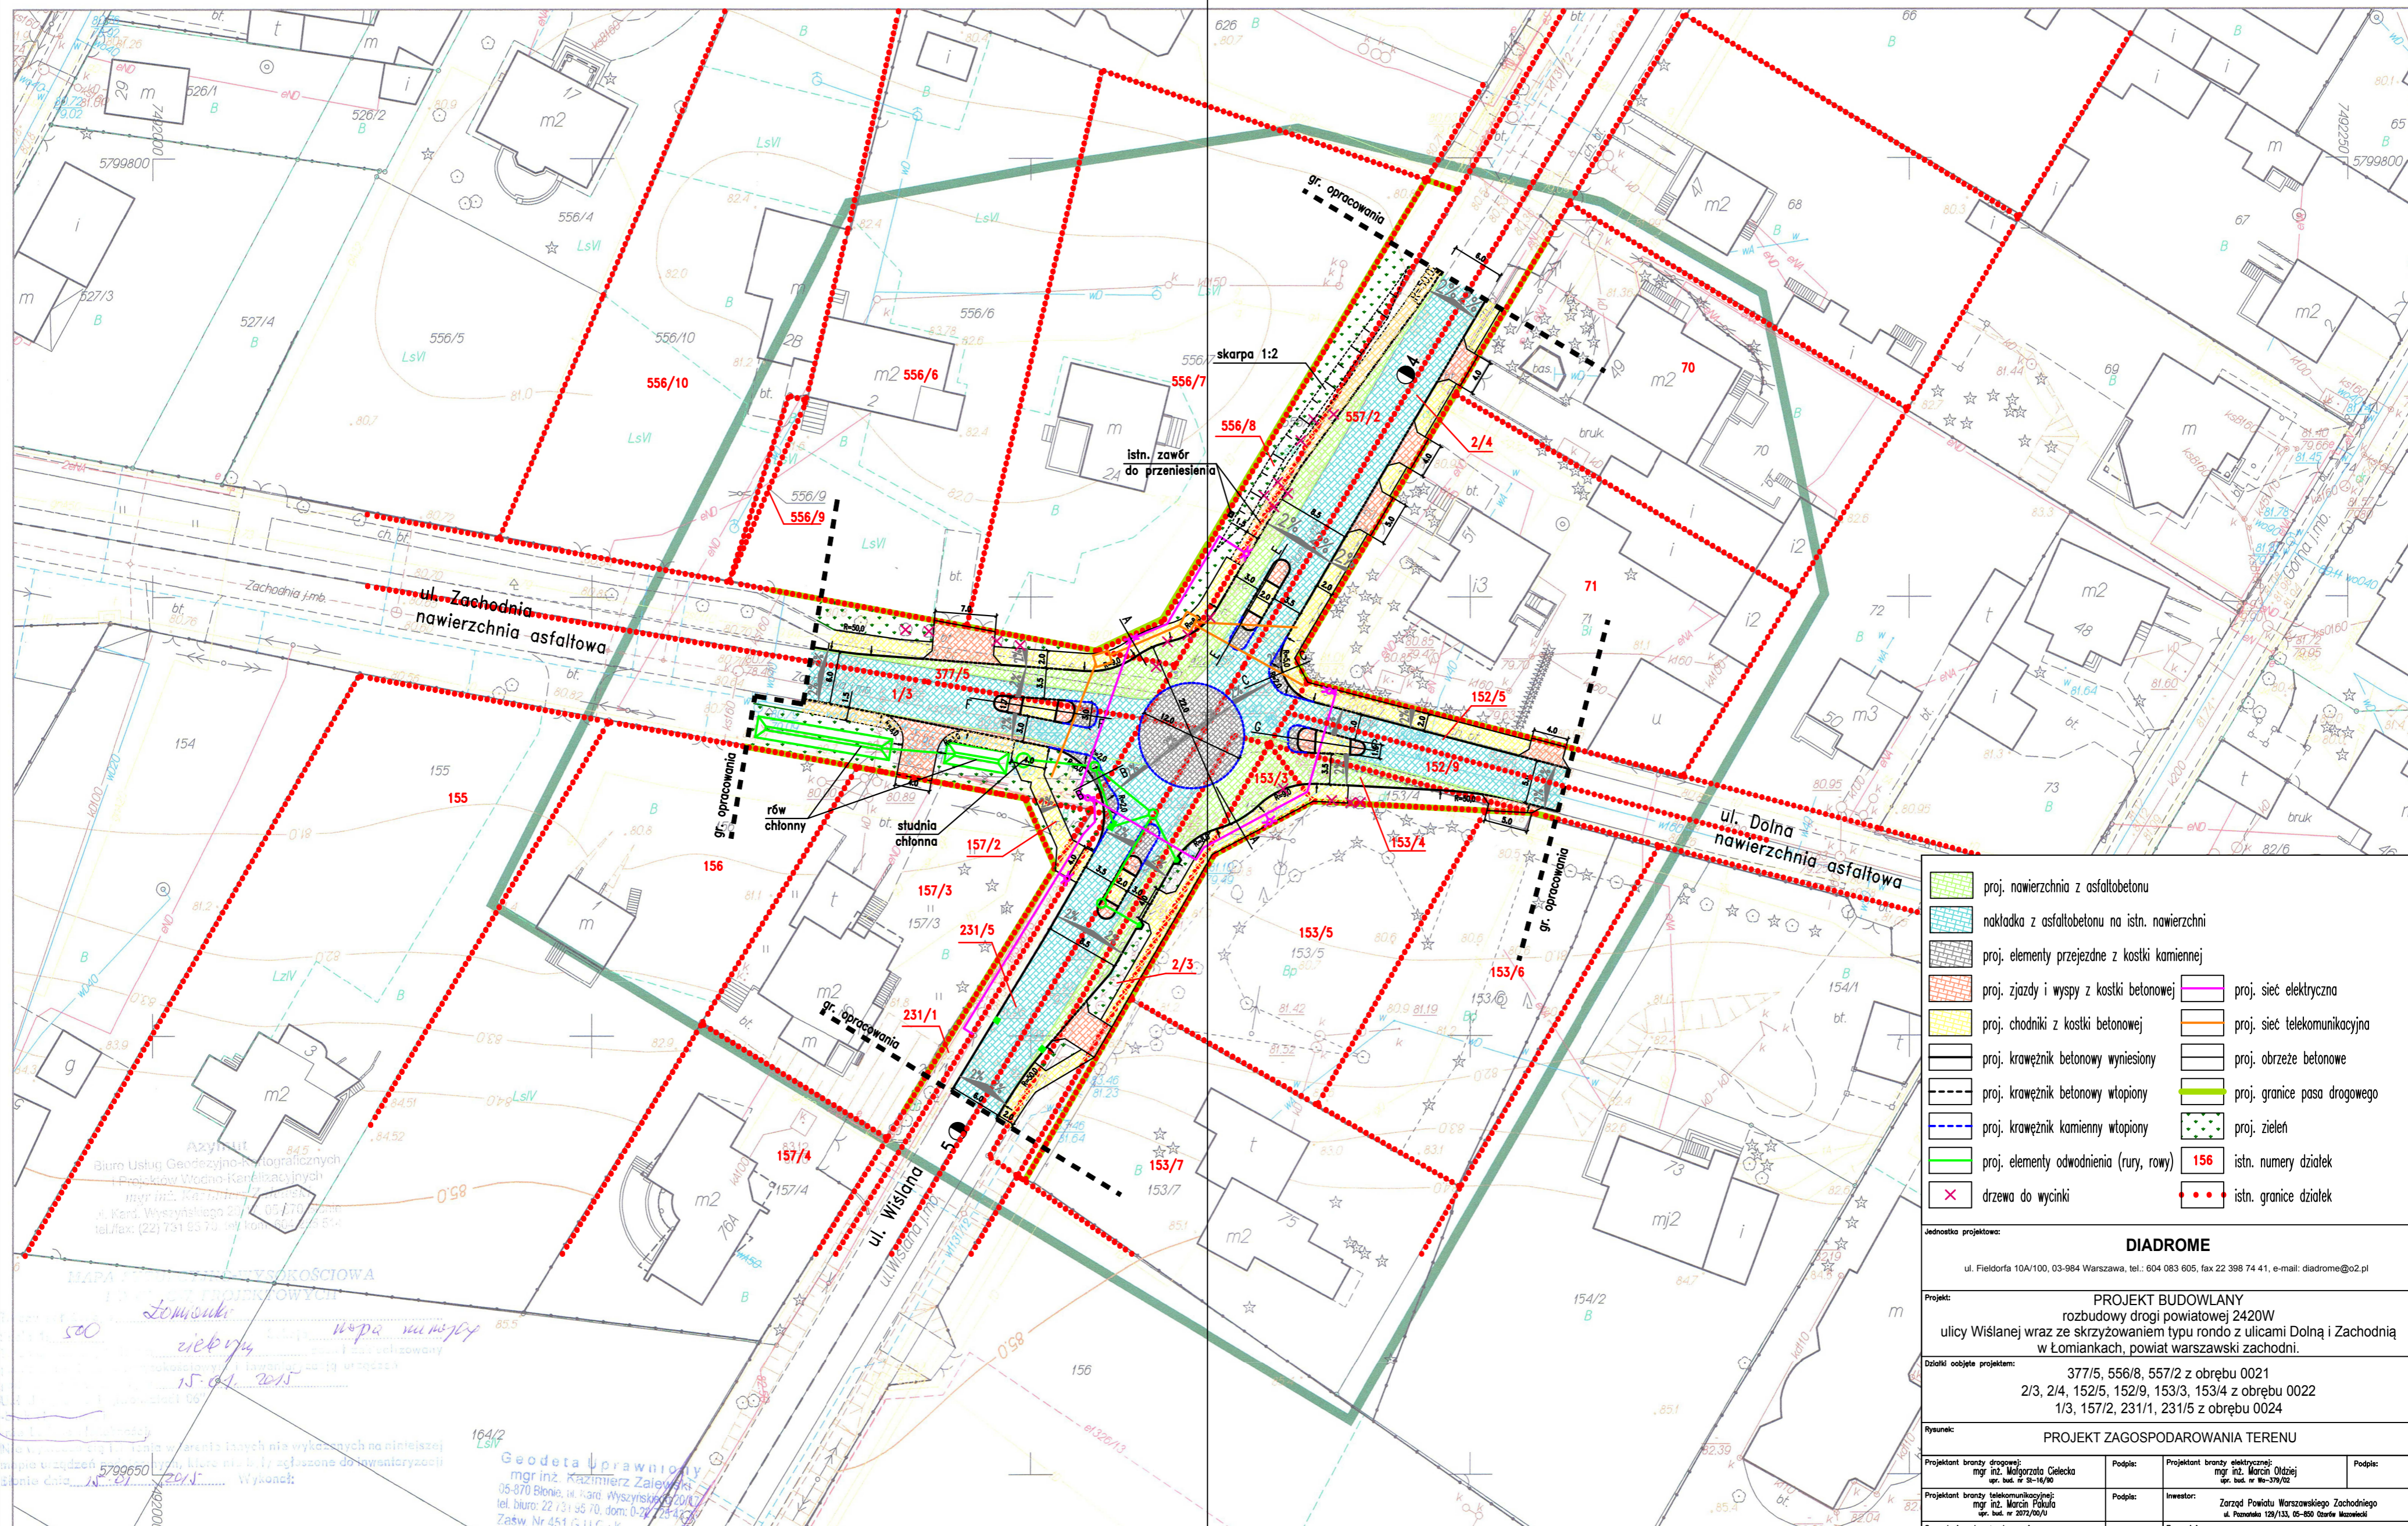

- proj. nawierzchnia z asfaltobetonu
- nakładka z asfaltobetonu na istn. nawierzchni
- proj. elementy przejazdne z kostki kamiennej
- proj. zjazdy i wyspy z kostki betonowej
- proj. chodniki z kostki betonowej
- proj. krawężnik betonowy wyniesiony
- proj. krawężnik betonowy wtopiony
- proj. krawężnik kamienny wtopiony
- proj. elementy odwodnienia (rury, rowy)
- proj. sieć elektryczna
- proj. sieć telekomunikacyjna
- proj. obrzeże betonowe
- proj. granice pasa drogowego
- proj. zieleni
- 156 istn. numery działek
- istn. granice działek

Jednostka projektowa:			
<b>DIADROME</b>			
ul. Fieldorfa 10A/100, 03-984 Warszawa, tel.: 604 083 605, fax 22 398 74 41, e-mail: diadrome@o2.pl			
Projekt:			
PROJEKT BUDOWLANY rozbudowy drogi powiatowej 2420W ulicy Wiślanej wraz ze skrzyżowaniem typu rondo z ulicami Dolną i Zachodnią w Łomiankach, powiat warszawski zachodni.			
Działki objęte projektem:			
377/5, 556/8, 557/2 z obrębem 0021 2/3, 2/4, 152/5, 152/9, 153/3, 153/4 z obrębem 0022 1/3, 157/2, 231/1, 231/5 z obrębem 0024			
Rysunek:			
PROJEKT ZAGOSPODAROWANIA TERENU			
Projektant branży drogowej:	Podpis:	Projektant branży elektrycznej:	Podpis:
mgr inż. Małgorzata Cielecka opr. bud. nr 8/14/90		mgr inż. Marcin Olszaj opr. bud. nr 8/14/90	
Projektant branży telekomunikacyjnej:	Podpis:	Inwestor:	
mgr inż. Marcin Półka opr. bud. nr 2072/00/0		Zarząd Powiatu Warszawskiego Zachodniego ul. Piastowska 129/133, 05-850 Otarfów Mazowiecki	
Sprawdzający branżę drogową:	Podpis:	Zamawiający:	
mgr inż. Krzysztof Opatowski uzw/2031/1000/01		Zarząd Drog Powiatowych ul. Piastowska 300, 05-850 Otarfów Mazowiecki	
Opracował:	Podpis:	Skala:	Data:
mgr Eryka Kucharek		1:500	03.2015
			Nr rysunku:
			2