


Imię, nazwisko i podpis osoby reprezentującej organ

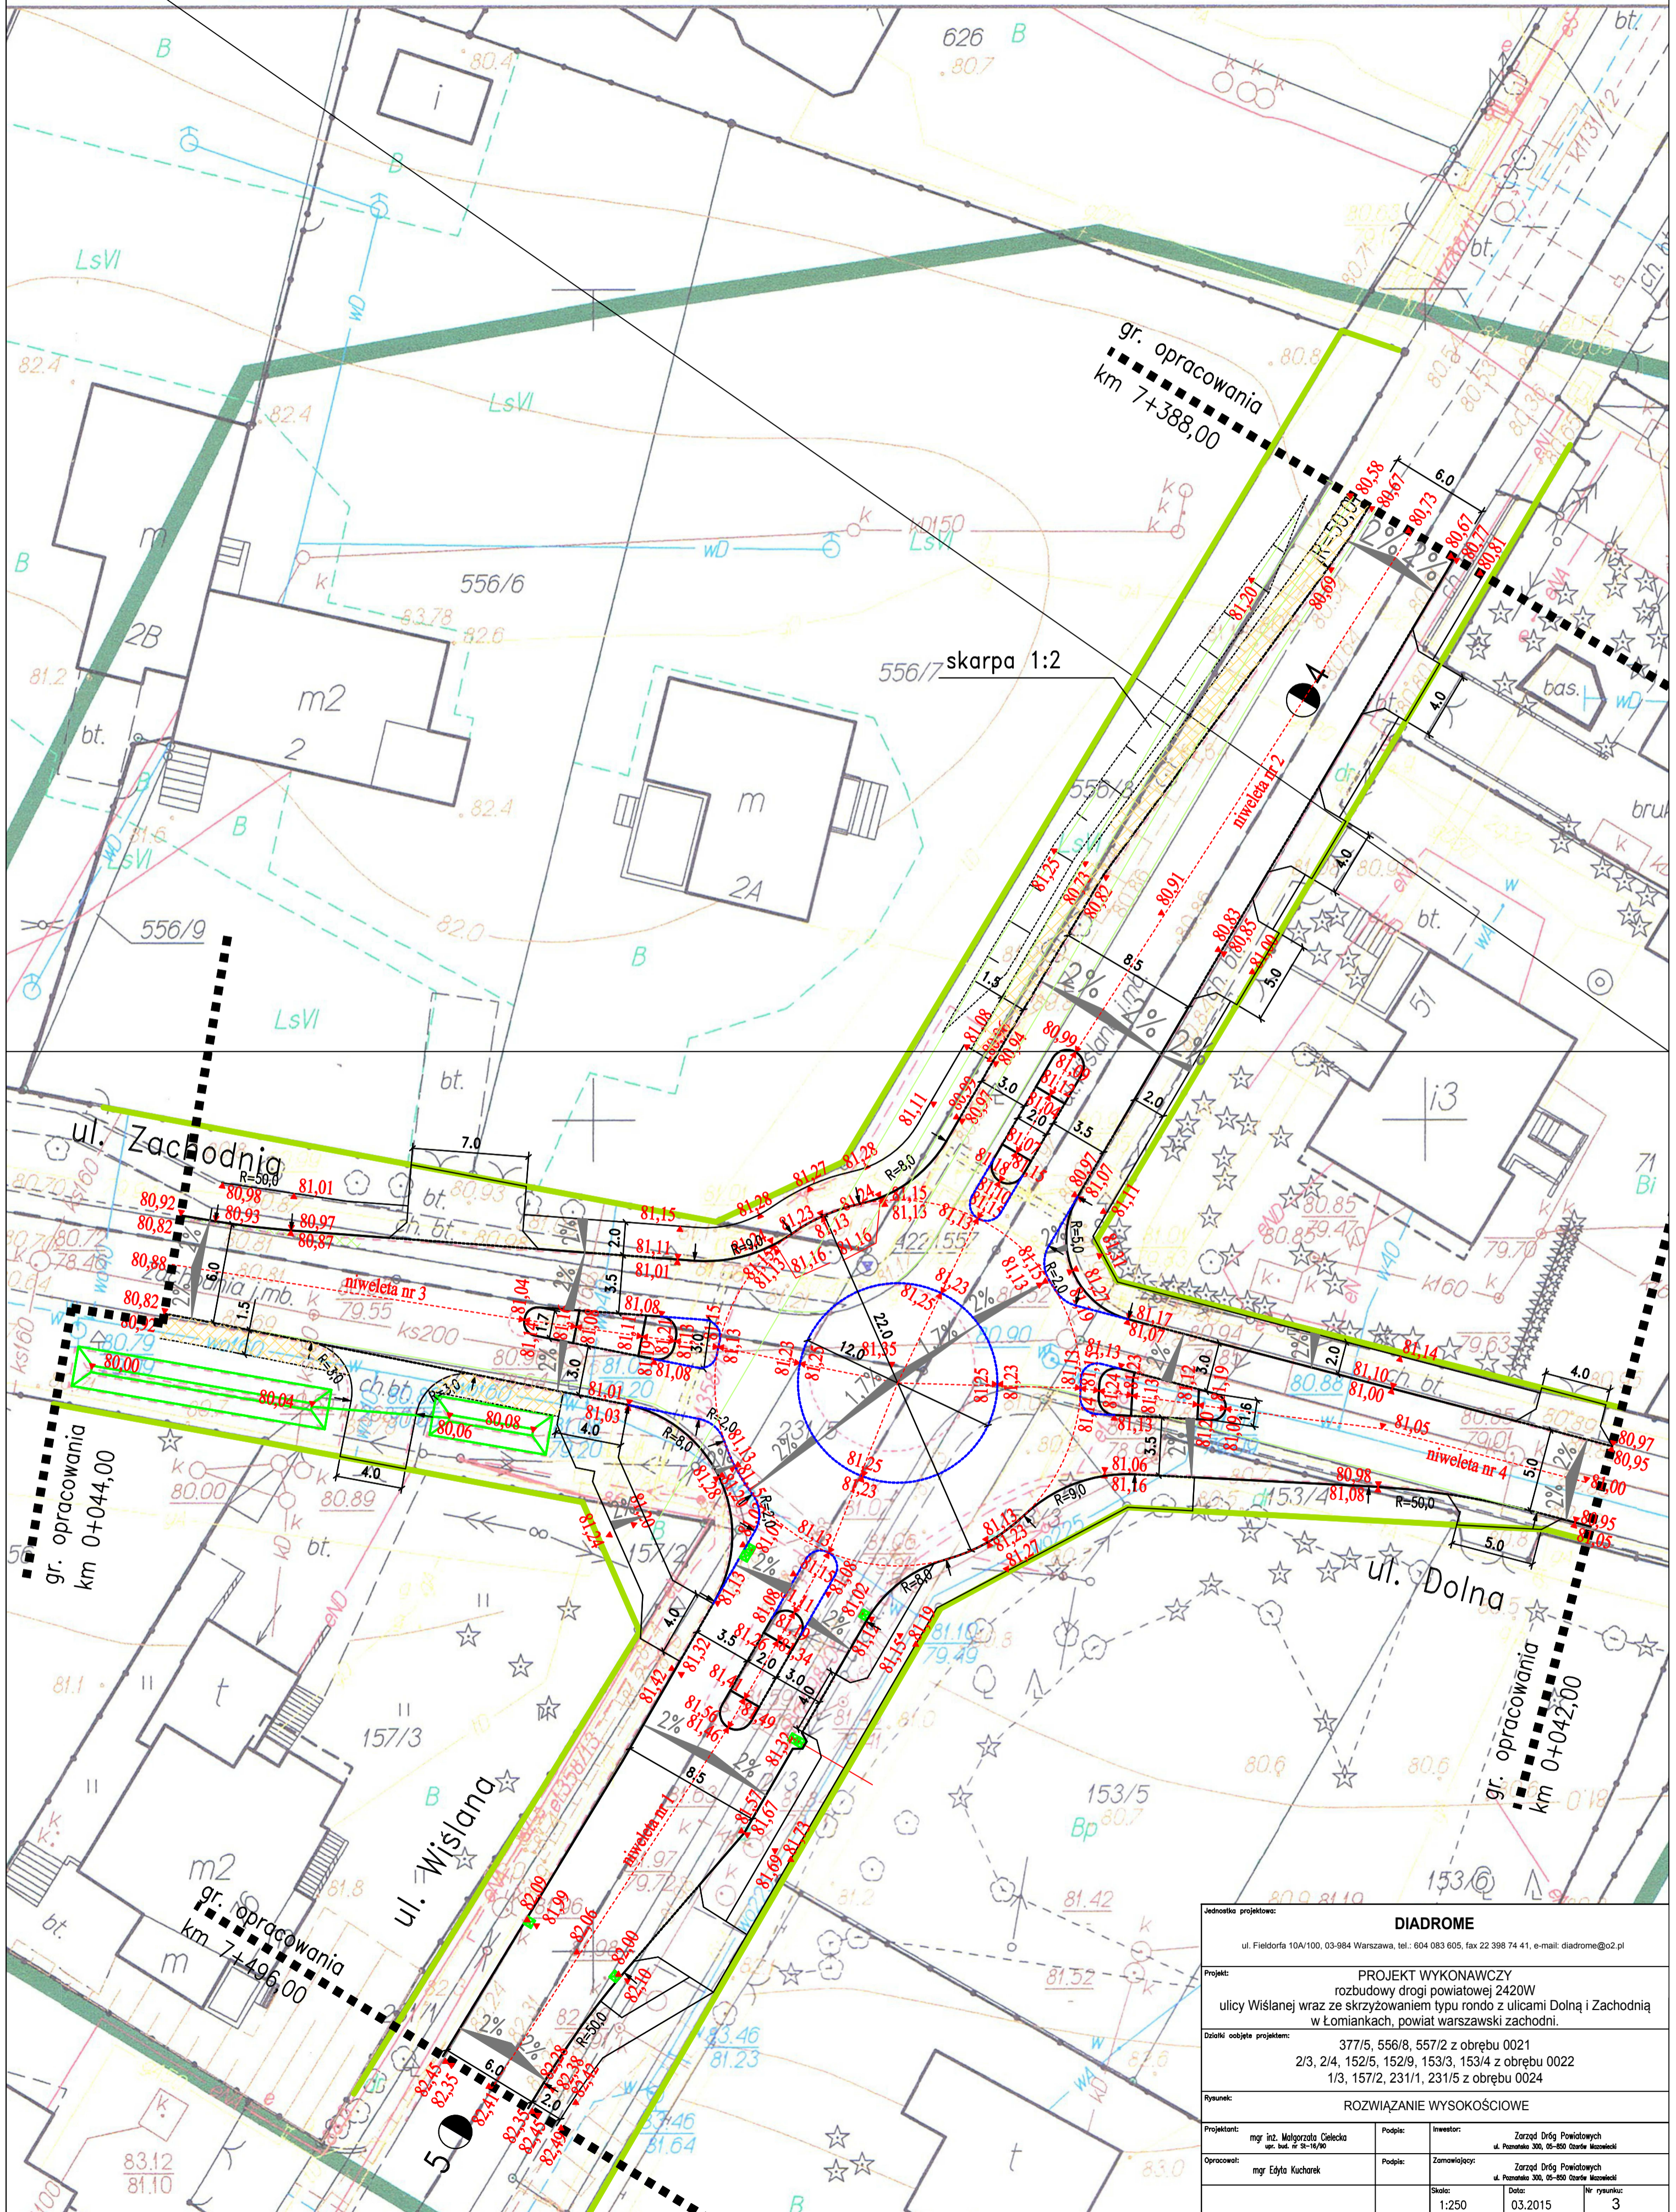

Jednostka projektowa: DIADROME ul. Fieldorfa 10A/100, 03-984 Warszawa, tel.: 604 083 605, fax 22 398 74 41, e-mail: diadrome@o2.pl			
Projekt: PROJEKT WYKONAWCZY rozbudowy drogi powiatowej 2420W ulicy Wiślanej wraz ze skrzyżowaniem typu rondo z ulicami Dolną i Zachodnią w Lomiankach, powiat warszawski zachodni.			
Działki objęte projektem: 377/5, 556/8, 557/2 z obrębem 0021 2/3, 2/4, 152/5, 152/9, 153/3, 153/4 z obrębem 0022 1/3, 157/2, 231/1, 231/5 z obrębem 0024			
Rysunek: ROZWIĄZANIE WYSOKOŚCIOWE			
Projektant: mgr inż. Małgorzata Celecka upr. bud. nr 51-14/90	Podpis:	Inwestor: Zarząd Dróg Powiatowych ul. Pasmanka 300, 05-850 Otawie Mazowiecki	
Opracował: mgr Edyta Kucharek	Podpis:	Zamawiający: Zarząd Dróg Powiatowych ul. Pasmanka 300, 05-850 Otawie Mazowiecki	
		Skala: 1:250	Data: 03.2015 Nr rysunku: 3