


Plan orientacyjny
skala 1:10000

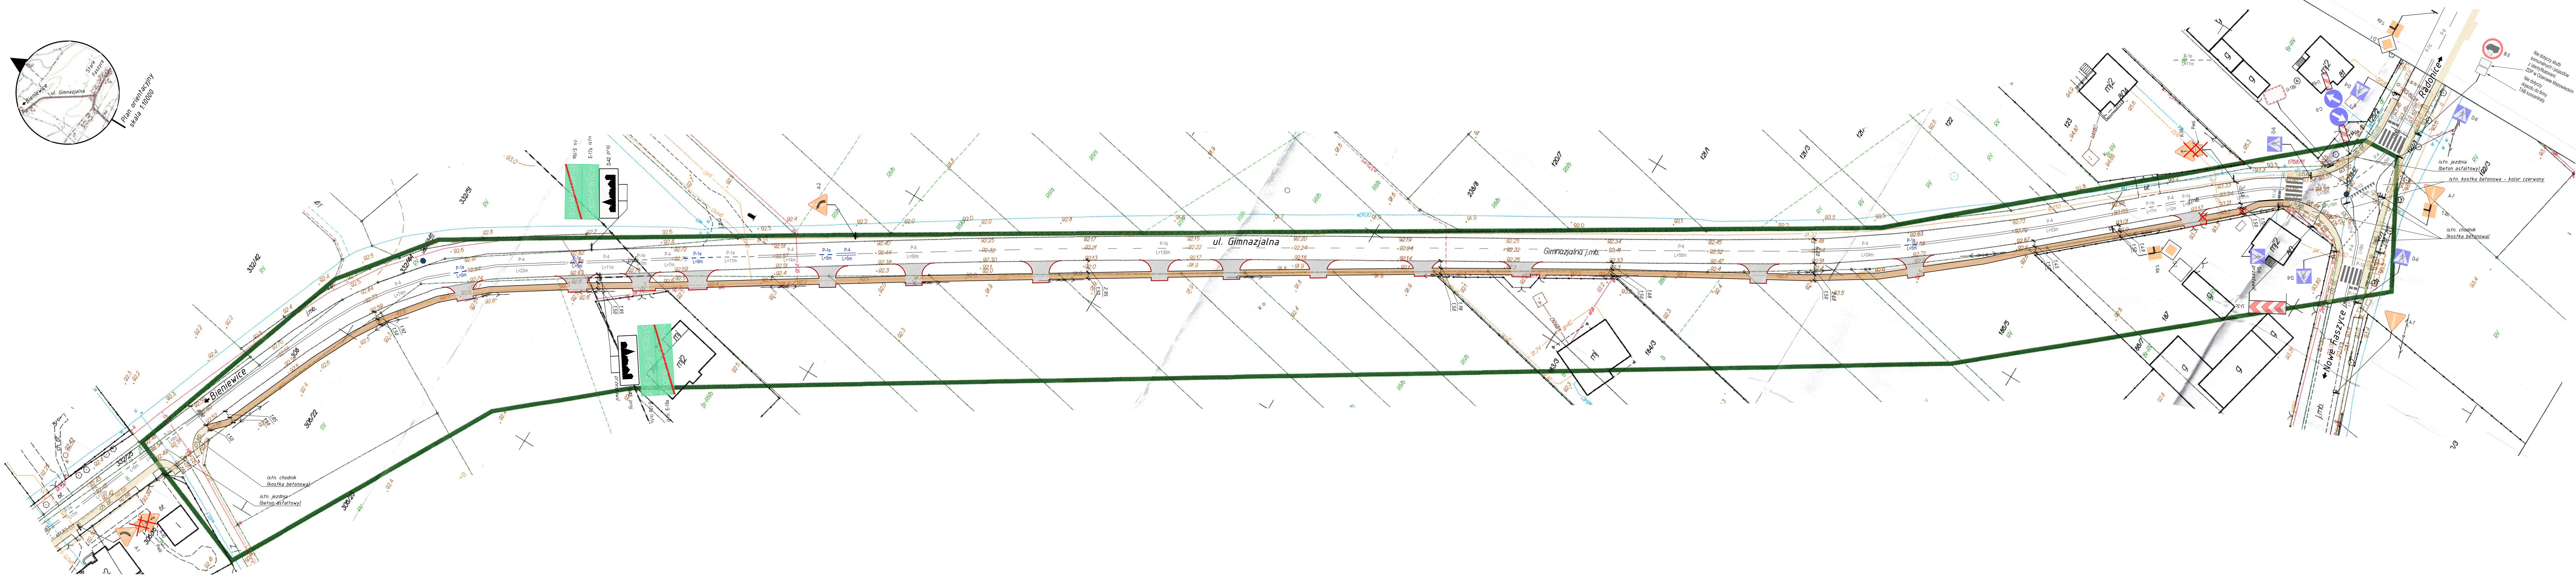

- LEGENDA**
- D-1 Pionowy znak istniejący
 - D-1 Pion. znak do usunięcia
 - B-33 Pion. znak projektowany (brak)
 - P-10 Poziomy znak projektowany
 - P-10 Poziomy znak istniejący
 - proj. chodnik
 - proj. zjazd indywidualny
 - proj. krawężnik
 - proj. obrzeże
 - proj. opornik
 - istn. chodnik (kostka betonowa - kolor czerwony)
 - istn. chodnik (kostka betonowa)
 - istn. jezdnia (beton asfaltowy)
 - X istn. drzewo do usunięcia

Tytuł rysunku		Nr rysunku	
PROJEKT STALEJ ORGANIZACJI RUCHU		1	
Skala		1:500	
Nr strony		1	
Nazwa zamierzenia budowlanego			
Budowa chodnika przy drodze powiatowej nr 4102W (ul. Gimnazjalna) między Bieniewicami, a Faszcami gm. Błonie			
Adres obiektu budowlanego			
ul. Gimnazjalna, m. Bieniewice, m. Faszyce gm. Błonie, pow. warszawski zachodni, woj. mazowiecki			
Inwestor			
Zarząd Powiatu Warszawskiego Zachodniego ul. Poznańska 179/183 05-850 Ożarów Mazowiecki w imieniu którego działają Pan Macyszczak Włódek - Dyrektor Zarządu Dróg Powiatowych w Ożarowie Mazowieckim			
Jednostka projektująca			
Serpentyna Drogowa Pracownia Projektowa		ul. Romantycznego 31 05-074 Rogoźno biuro@serpentina.pl www.serpentina.pl tel. 516 745 202 NIP: 566 217 33 89	
Branża i funkcja		Data opracowania	
imię i nazwisko nr uprawnień i specjalności		Podpis	
mgr inż. JAROSŁAW PAROL Decyzja Nr 2/10 przygotowanie bez ograniczeń w specjalności drogowej		2015-12-04	